



UTKILING AV GRØFTEBUNN
VED OVERGANG FJELL/JORD
M= 1:50

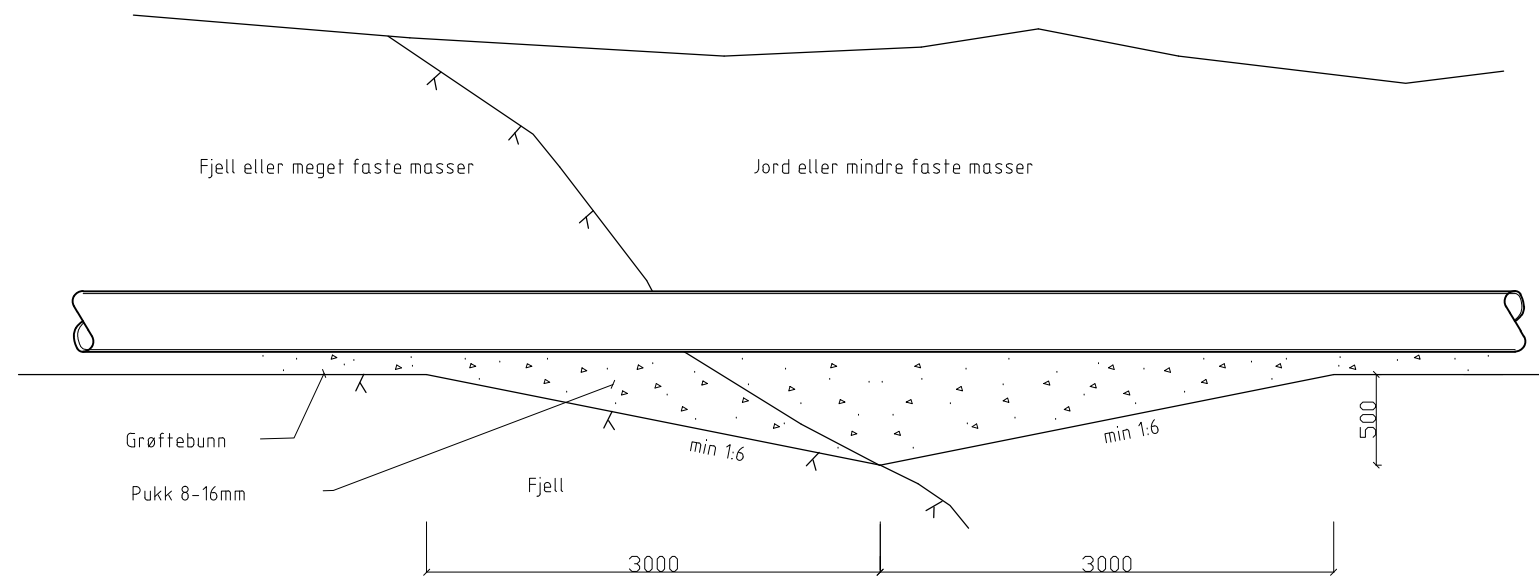

Der grunnforholdene i ledningsgrøfta skifter fra fjell til løsmasse eller fra en tett til en løs jordart, sprenges og graves kile (utspissing). I kilen utlegges egnet komprimerbar grus eller finpukk -lett komprimering.

Rev.	Endring - erstatning	Sign.	Dato
Utkiling av ledningsgrøft		Tegnet:	SIPE
		Godkjent:	BHA
		Saksbeh:	AAHE
		Dato:	01.10.2014
Normtegning		Målestokk:	1:50
		Format:	A3
 TRONDHEIM KOMMUNE		Tegn.nr.	Rev.
		TK-A 06	