



PLASSERING AV NEDGRAVDE CONTAINERE I FORHOLD
TIL OPPSTILLINGSPASS FOR RENOVASJONSBIL
SNITT
M= 1:75

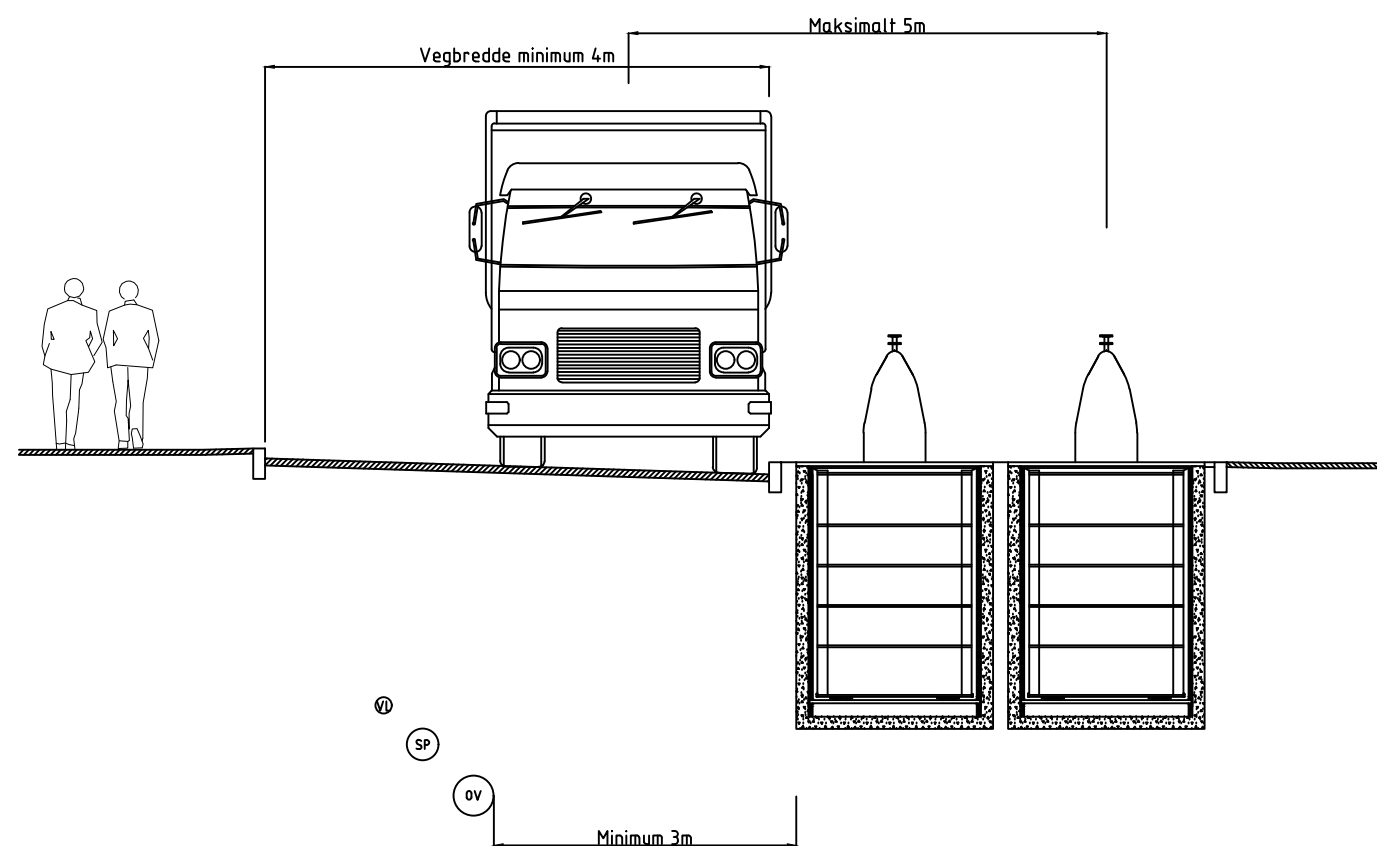

MAKSIMAL HØYDEFORSKJELL MELLOM CONTAINER OG BIL
SNITT
M= 1:75

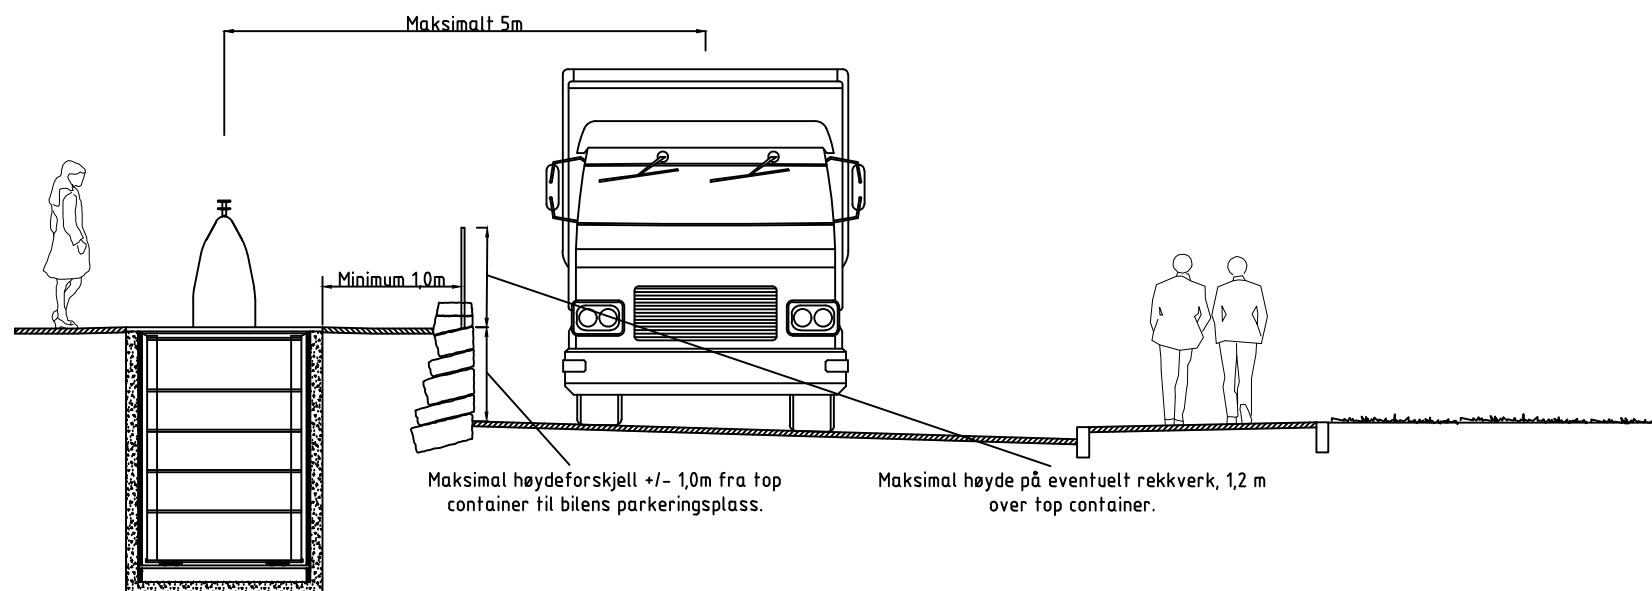

KRAV

1. Fri løftehøyde over container skal være 11m fra bakkenivå
 2. Maksimal høydeforskjell fra top container til bilens parkeringsplass er +/- 1,0m.
 3. Bilene må ha 4,5m fri høyde ved kjøring
 4. Minimum vegbredde er 4m
 5. Maksimal helning på veg: Bør ikke overstige 6%. Maks 8%
 6. Avstand fra avslutning betongelement til parkeringsplass/gjerde/tre/lyktestolper eller andre konstruksjoner som kan skades under tømning skal være minimum 1,0m.
 7. Standplass skal være tilnærmet horisontal, maksimal helning 2 %.
 8. Avstand til høyspent min. 30m
 9. Avstand til ledninger og kabler i henhold til aktuelle krav fra lednings- eller kabeleiere.
- For detaljert beskrivelse se Norm for nedgrade avfallsløsninger.

A	Revisjon av detaljer	BHN - TK	01.03.19
Rev.	Endring - erstating	Sign.	Dato
Nedgravde containere		Tegnet:	SIPE
Plassering og adkomst		Godkjent:	BHA
		Saksbeh:	AAHE
		Dato:	01.10.2014
Normtegning		Målestokk:	1:75
		Format:	A3
TRONDHEIM KOMMUNE		Tegnr.:	Rev.
		TK-A 10	A
		Hånds.	