



MERKNADER


1. Noen systemer krever egen filluftsventil

NEDKAST TIL STASJONÆRT SYSTEM
SNITT AA
M= 1:50

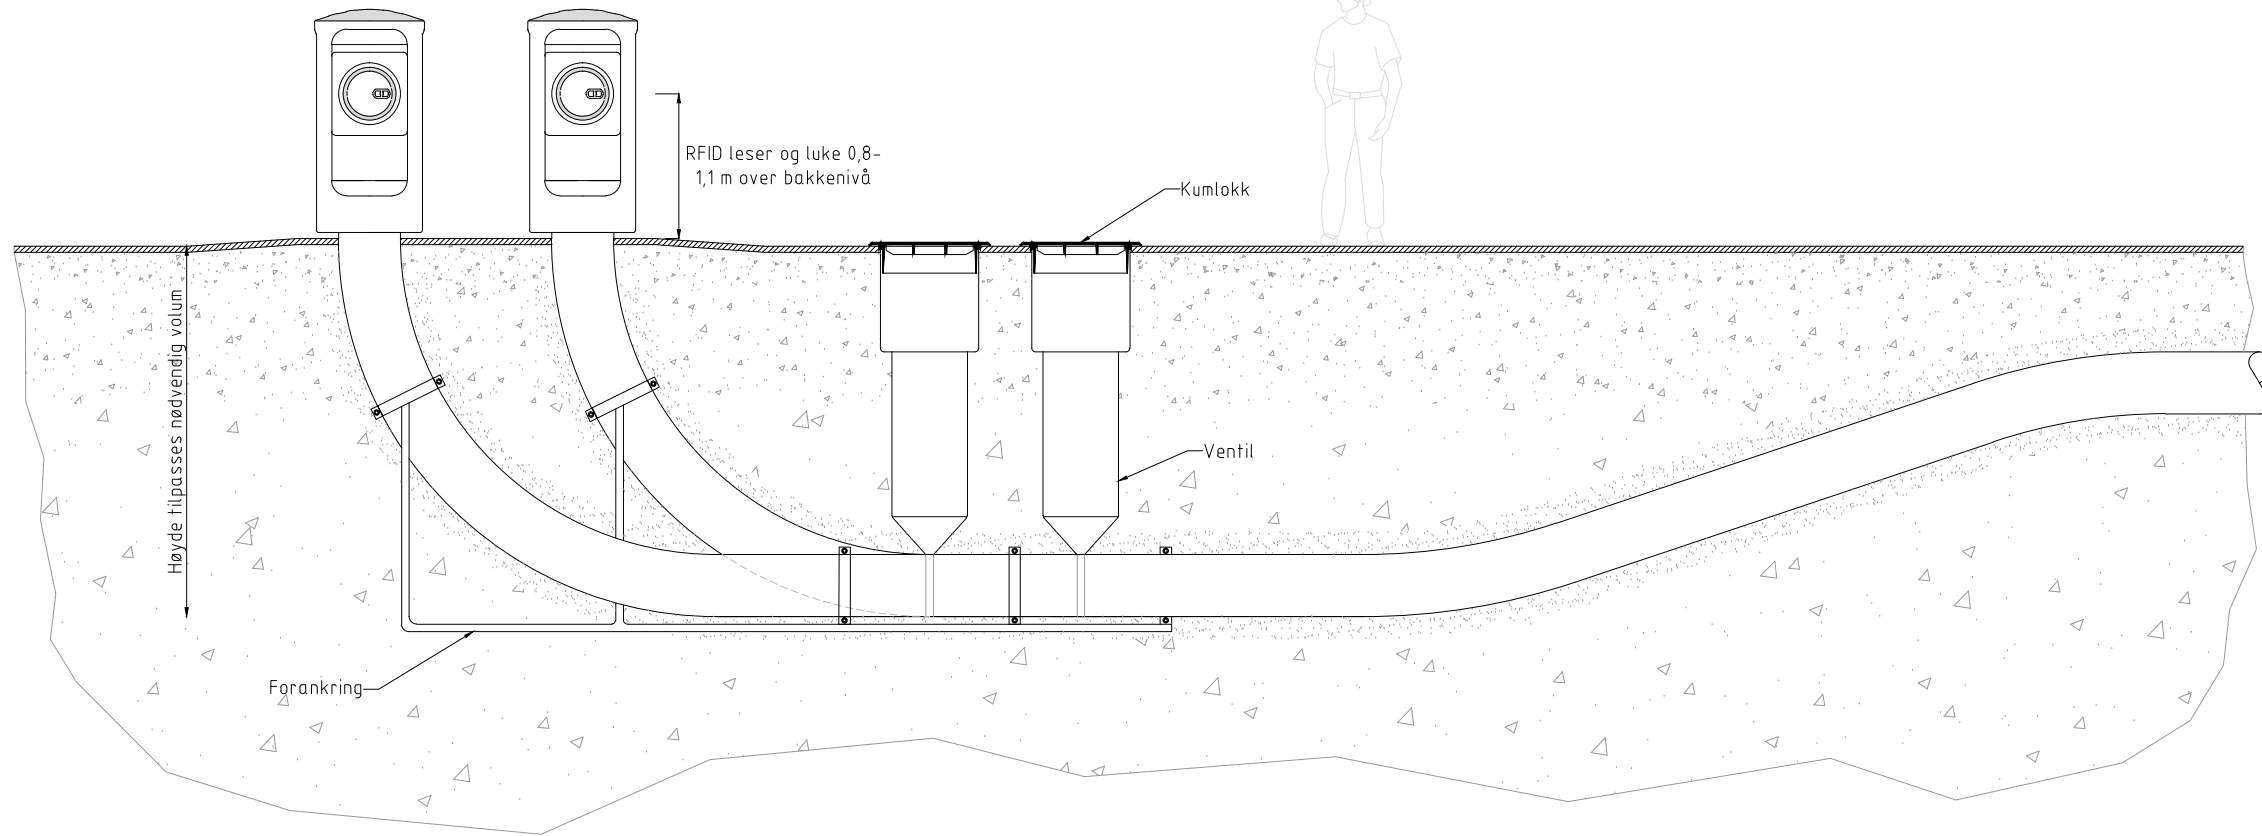

PLAN
M= 1:50

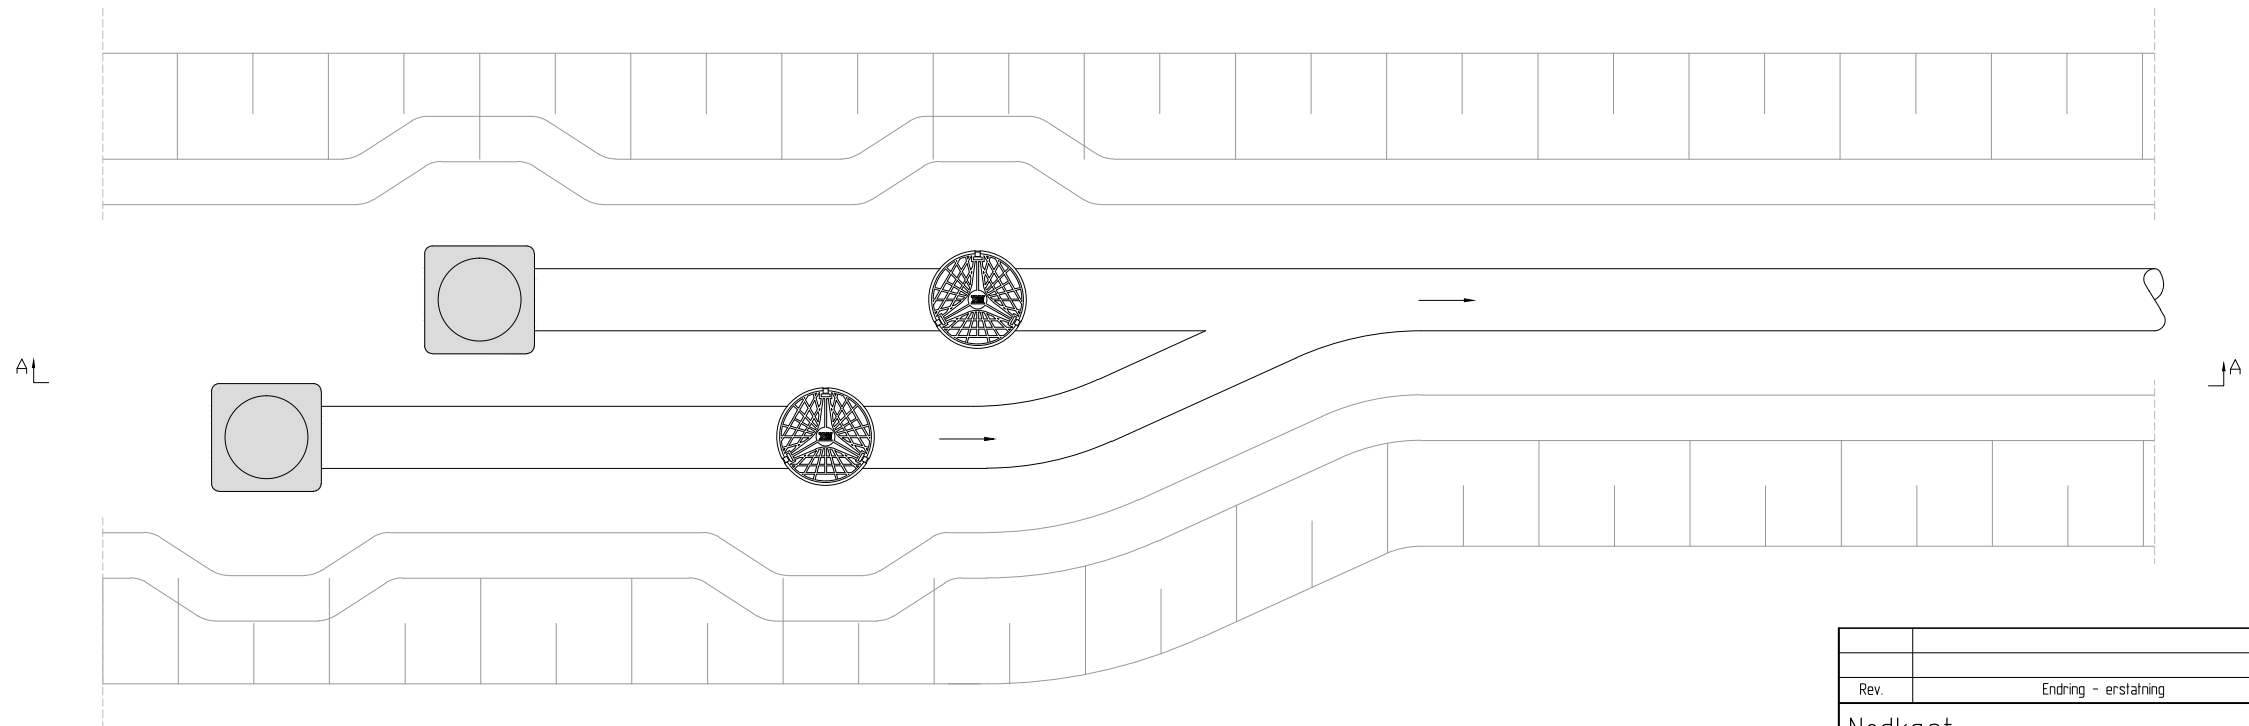

Rev.	Endring - erstatning	Sign.	Dato
Nedkast		Tegnet:	SIPE
Nedkast til stasjonært system		Godkjent:	BHN
		Saksbeh:	AAHE
		Dato:	01.10.2014
Normtegning		Målestokk:	1:50
		Format:	A3
 TRONDHEIM KOMMUNE		Tegn.nr.	Rev.
		TK-A 11-2	