



SNITT A-A
M=1:100

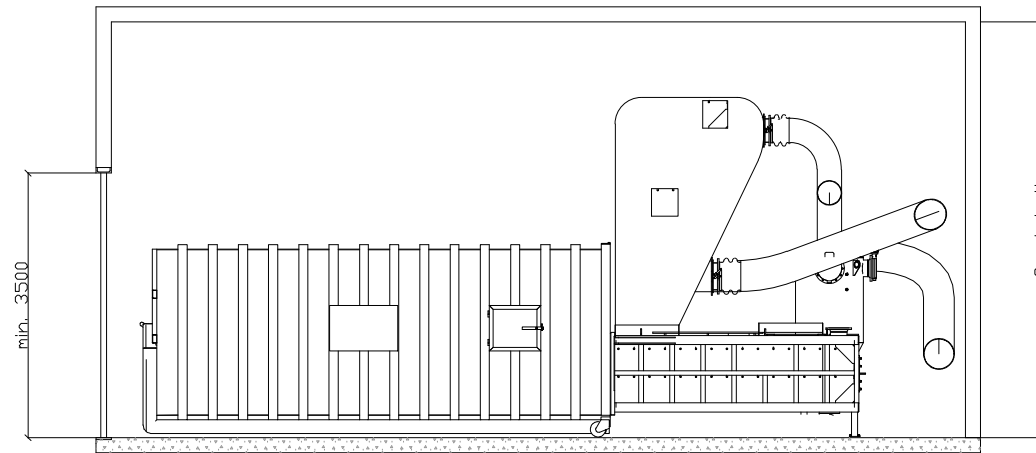

BESKRIVELSE	TAKHØYDE [m]
Utvendig lastning	4,5
Innvendig lastning	5,5
Komprimator	5,5

PLAN
M=1:100

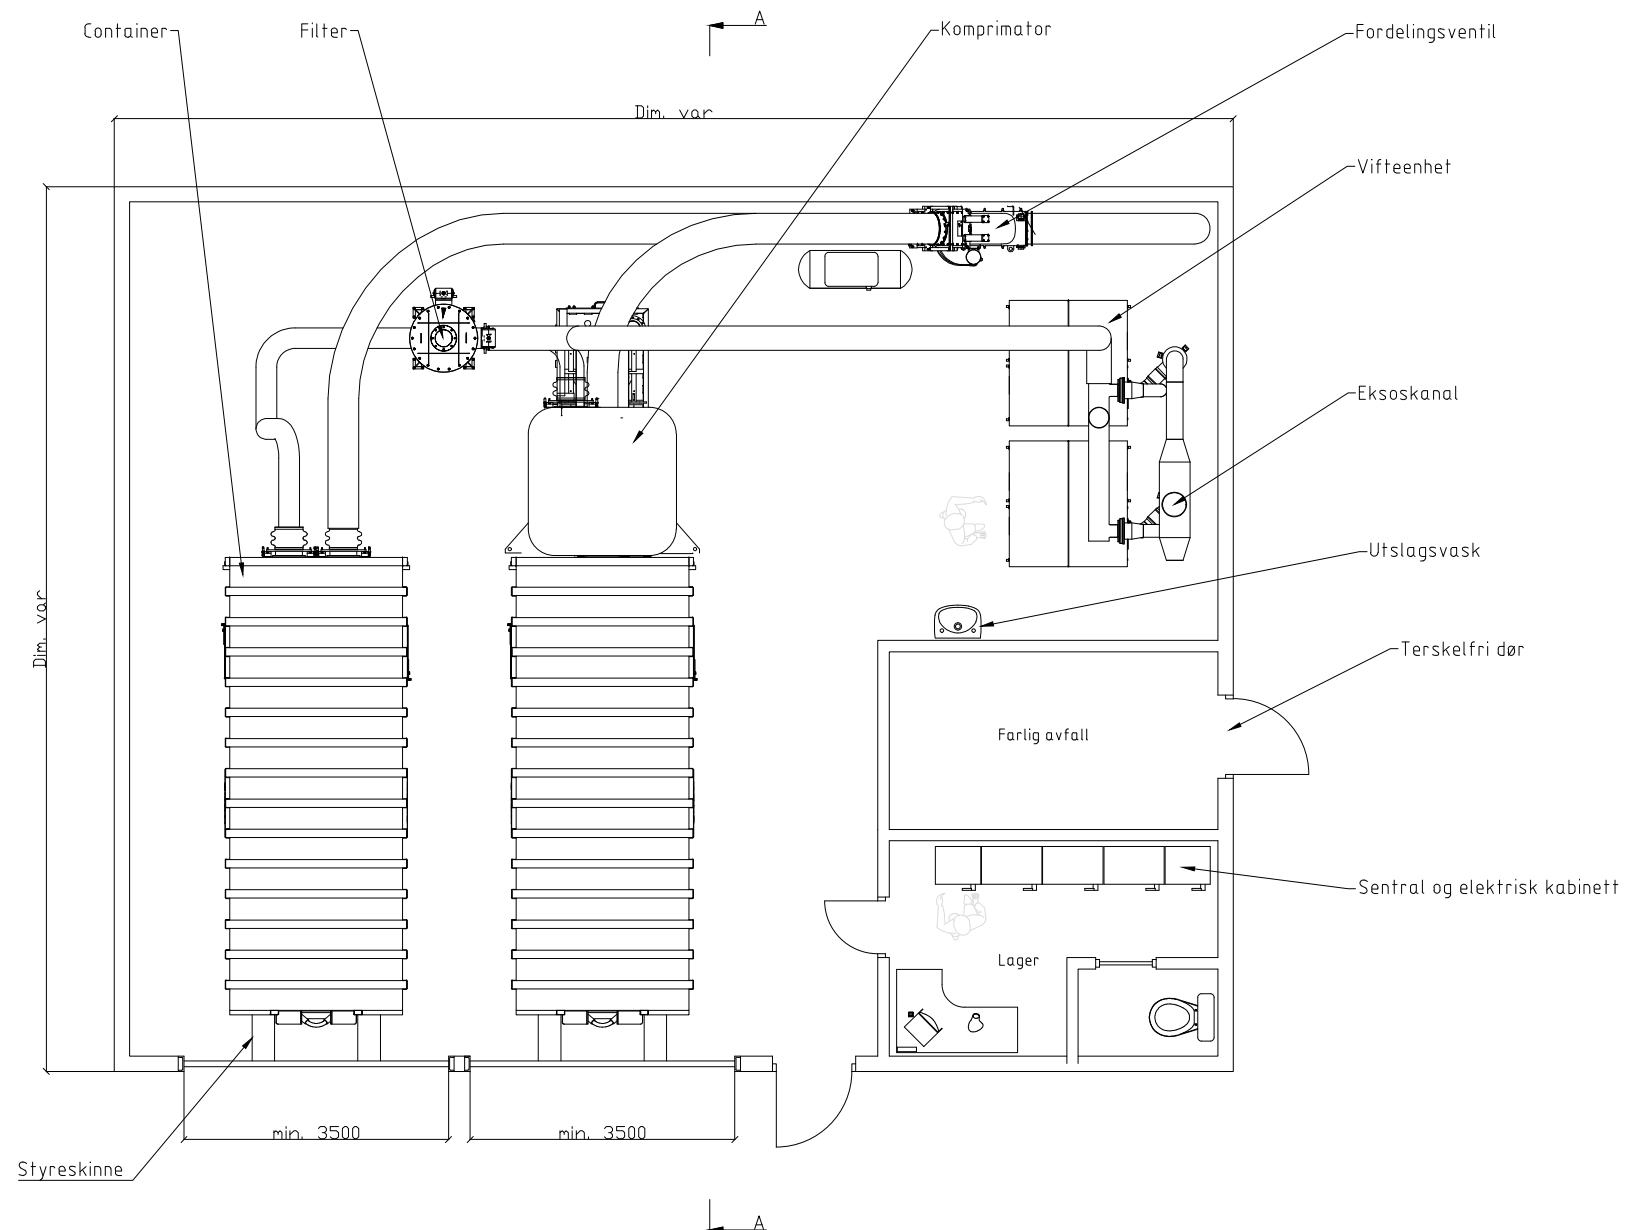


TERMINALEN SKAL SOM ET MINIMUM INNEHOLDE FØLGENDE:

- Epoxybehandlet betongdekke på gulv.
- Veggmateriale av vannfast kvalitet minimum 1m over gulv.
- Ventilasjonsanlegg
- Nødspjeld for utligning av trykk.
- Innbruddsikker dør.
- Knussikkert utelys og fotoceller.
- Styreskinne til containere.
- Spylevannsutttak, minimum 38mm.
- Sluk for spyling av gulv.
- Utslagsvask/servant.

ROM FOR FARLIG AVFALL

- Minimum 2500 x 4000mm
- Terskefri inngang
- Rist på hele gulvflaten
- Oppsamling av eventuelle lekkasjer på betonggulv under rist (oppsamlingstank min. 300l)

Rev.	Endring - erstatning	Sign.	Dato
Terminal for avfallssug		Tegnet: SIPE	
		Godkjent: BHA	
		Saksbeh: AAHE	
		Dato: 01.10.2014	
		Målestokk: 1:50	
		Format: A3	
Normtegning		Tegn.nr. TK-A13	Rev.
 TRONDHEIM KOMMUNE			