



Belegg av betongheller med  
leskur/møblering på plattform\*  
M = 1:200

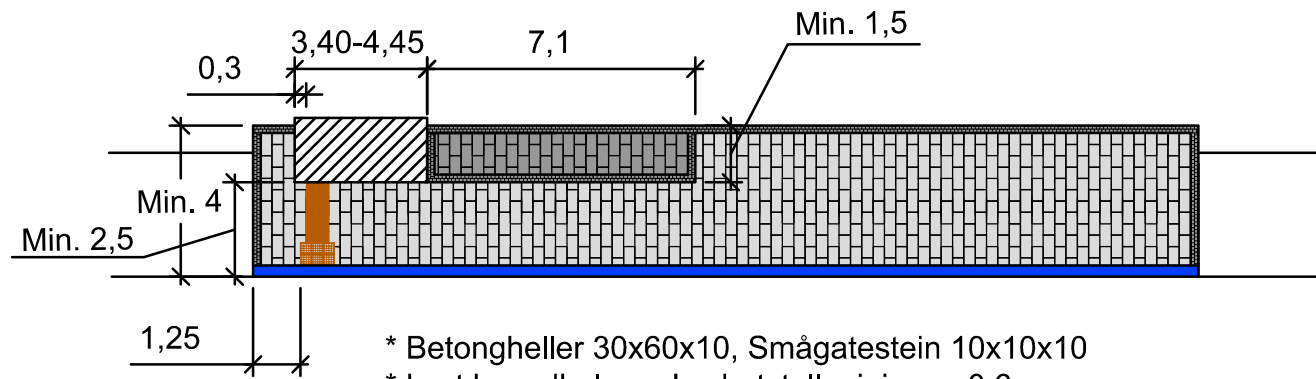


- \* Betongheller 30x60x10, Smågatestein 10x10x10
- \* Lyst hovedbelegg: Lyshetstall minimum 0,6
- \* Mørk møbleringssone: Lyshetstall maksimum 0,2
- \* Mørk smågatestein: Lyshetstall maksimum 0,2
- \* Betongheller bør benyttes innenfor gyldighetsområdet til designprogrammet for Trondheim kommune

Belegg av betongheller med  
leskur/møblering utenfor plattform\*  
M = 1:200

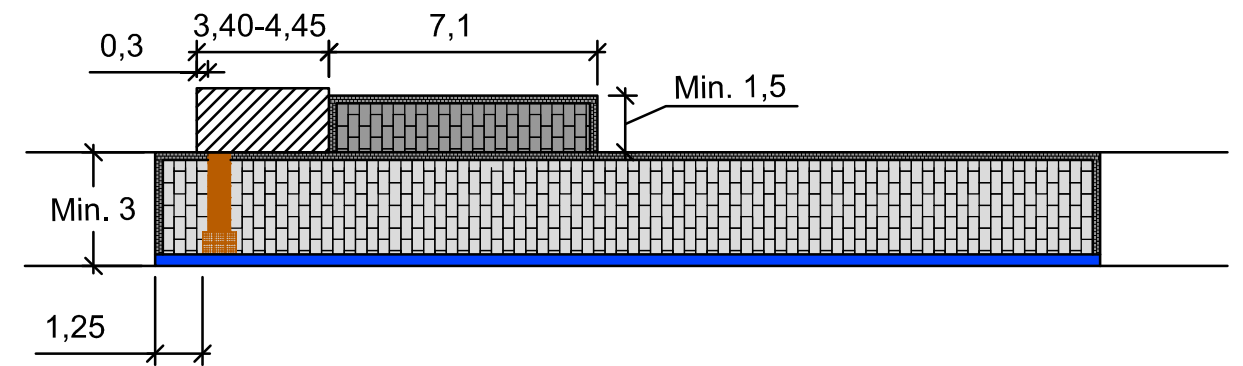


Belegg asfalt med  
leskur/møblering på plattform\*  
M = 1:200

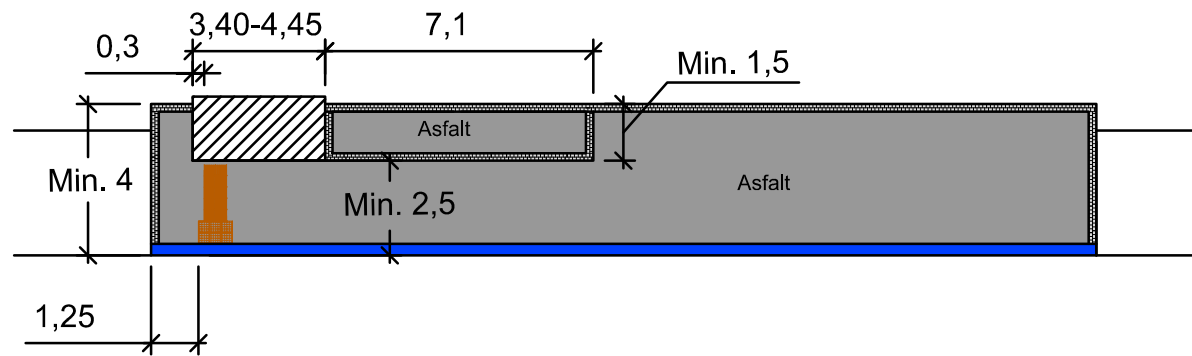

- \* Bruk av smågatestein avklares med veieier
- \* Smågatestein 10x10x10
- \* Lys smågatestein: Lyshetstall minimum 0,6

Belegg av asfalt med  
leskur/møblering utenfor plattform\*  
M = 1:200

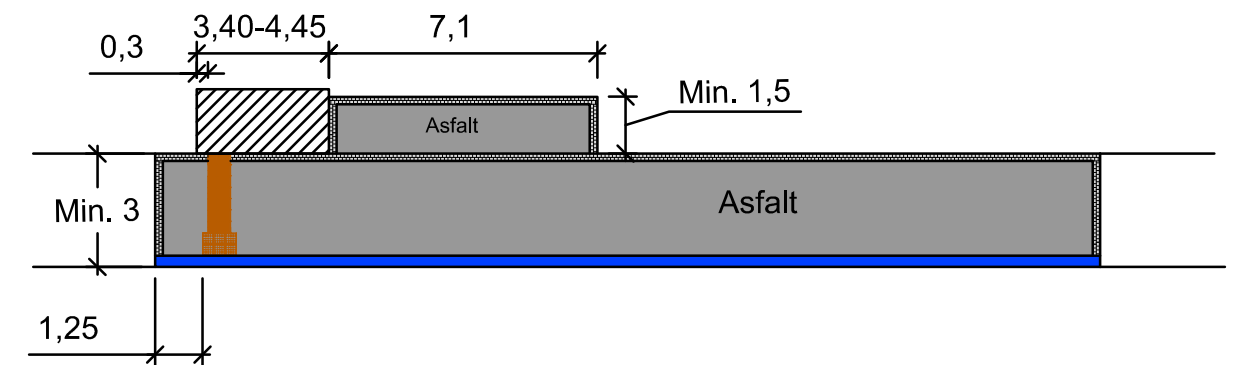

#### Tegnforklaring

- Betongfundament leskur
- Taktill merking
- Profilkantstein

#### Henvisninger

- \* Detaljer taktill merking og overgangsstein, se TK-E34
- \* Detaljer kantstein, se TK-E35
- \* Detaljer og oppsett leskur, se TK-E36-37

#### Merknader

- \* Valg av dekke avklares med veieier
- \* Valg av lengde på leskur avklares med veieier

| Rev.             | Endring - erstatning | Utarb. | Kontr. | Godkjent | Dato |
|------------------|----------------------|--------|--------|----------|------|
|                  |                      |        |        |          |      |
| Bestiller:       |                      |        |        |          |      |
| Produsert av:    |                      |        |        |          |      |
| Dato: 05.01.2021 |                      |        |        |          |      |
| Prosjektnummer:  |                      |        |        |          |      |
| Konsulentarkiv:  |                      |        |        |          |      |
| Koordinatsystem: |                      |        |        |          |      |
| Høydereferanse:  |                      |        |        |          |      |
| Målestokk: 1:200 |                      |        |        |          |      |
| Format: A3       |                      |        |        |          |      |
| Tegn.nr. TK-E33  |                      |        |        |          |      |
| Rev.             |                      |        |        |          |      |

Detaljer  
Belegg plattform  
Normtegnning

TRONDHEIM KOMMUNE