


Skilt kan sveises på ringen i flere retninger. Et utvalg standardvinkler kan angis av Trondheim kommune, f. eks 180, 90 og 45 graders vinkel

Skilt påsveises en ring med buet lokk som monteres i topp av stolpen

Overgangsstykke  
Ring med buet lokk




Ring festes med flere gjengede skruer inn i et overgangsstykke som er montert i topp av stolpen

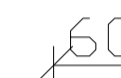


60

643  
(Varierer med lengde på navnet)

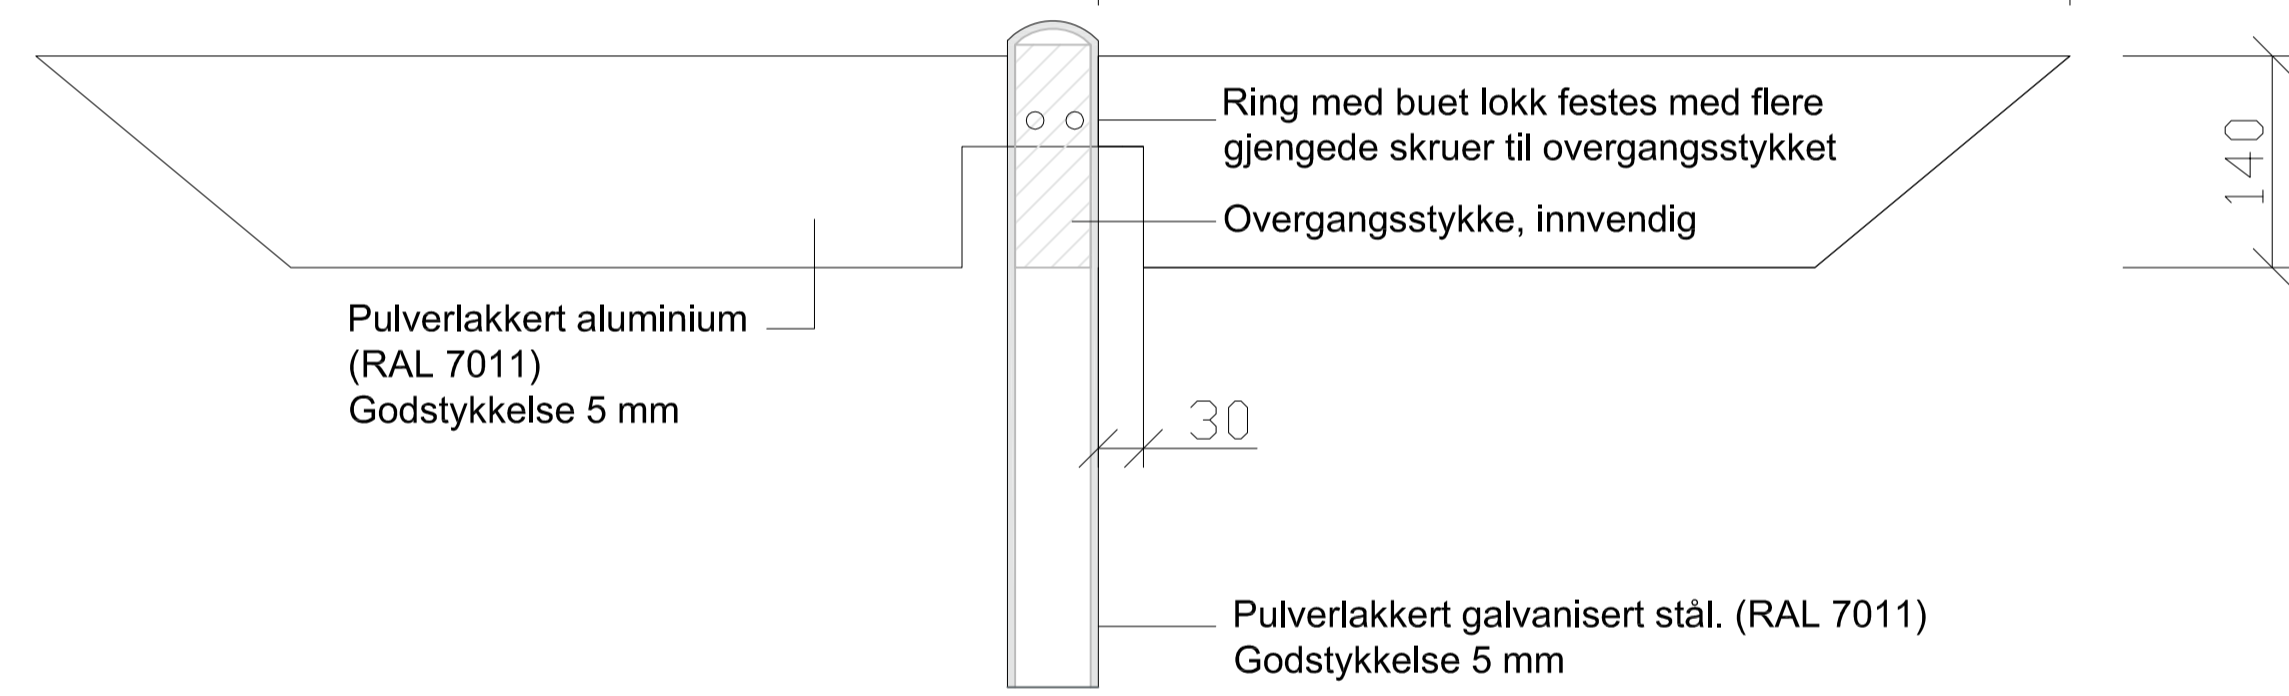

Maksimum og minimum skiltstørrelser

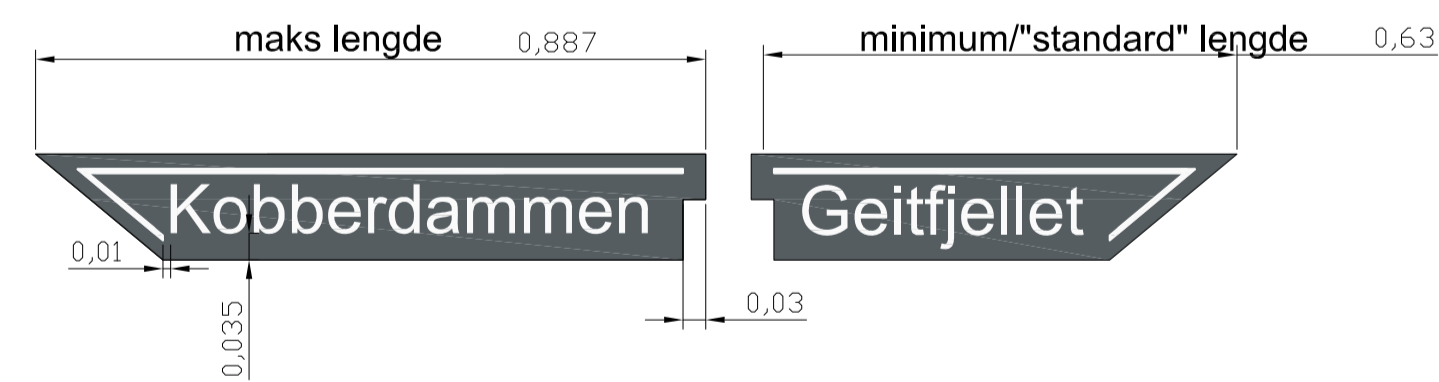

Navneeksempler




Foldebokstaver  
Font: Helvetica  
Bunnfarge skilt: RAL 7011  
Gjennomgående linje avverst og bokstaver i hvit RAL 9010  
Anti-laggetim ikke aktuelt

**lla**

(6,5 cm)

Skriftsstørrelse 6,5 cm

Prinsipp for fundamentering under bakken  
Type og dimensjon angis av utførende

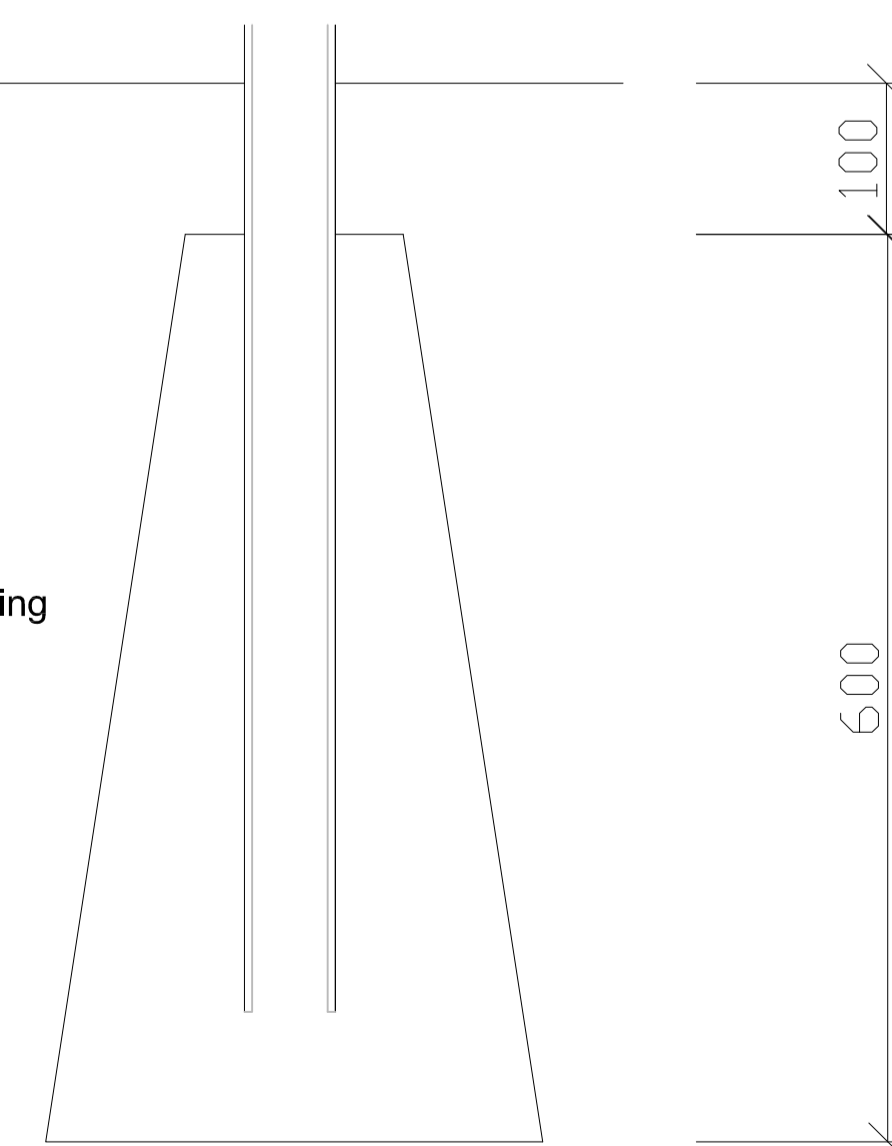

NB! Alle konstruksjoner, materialdimensjoner og materialkvaliteter skal dimensjoneres av utførende

TILBUDSTEGNING

Tegningen er utarbeidet av MULTICONSULT AS og Aas- Jakobsen Trondheim AS i samarbeid med Trondheim kommune

Rev.	Endring - erstatning	Sign.	Dato
SKILT TYPER		Tegnet: LN/ RM	
Pilskilt		Godkjent: RM/ GT	
Normtegninger		Saksbeh: LN/ RM	
		Dato: 03.07.08	
		Målestokk: Flere	
		Format: A1	
		Tegn.nr: TK-L 04	Rev. 0
		Prosjekt: U-1529000	

