



Fase 1

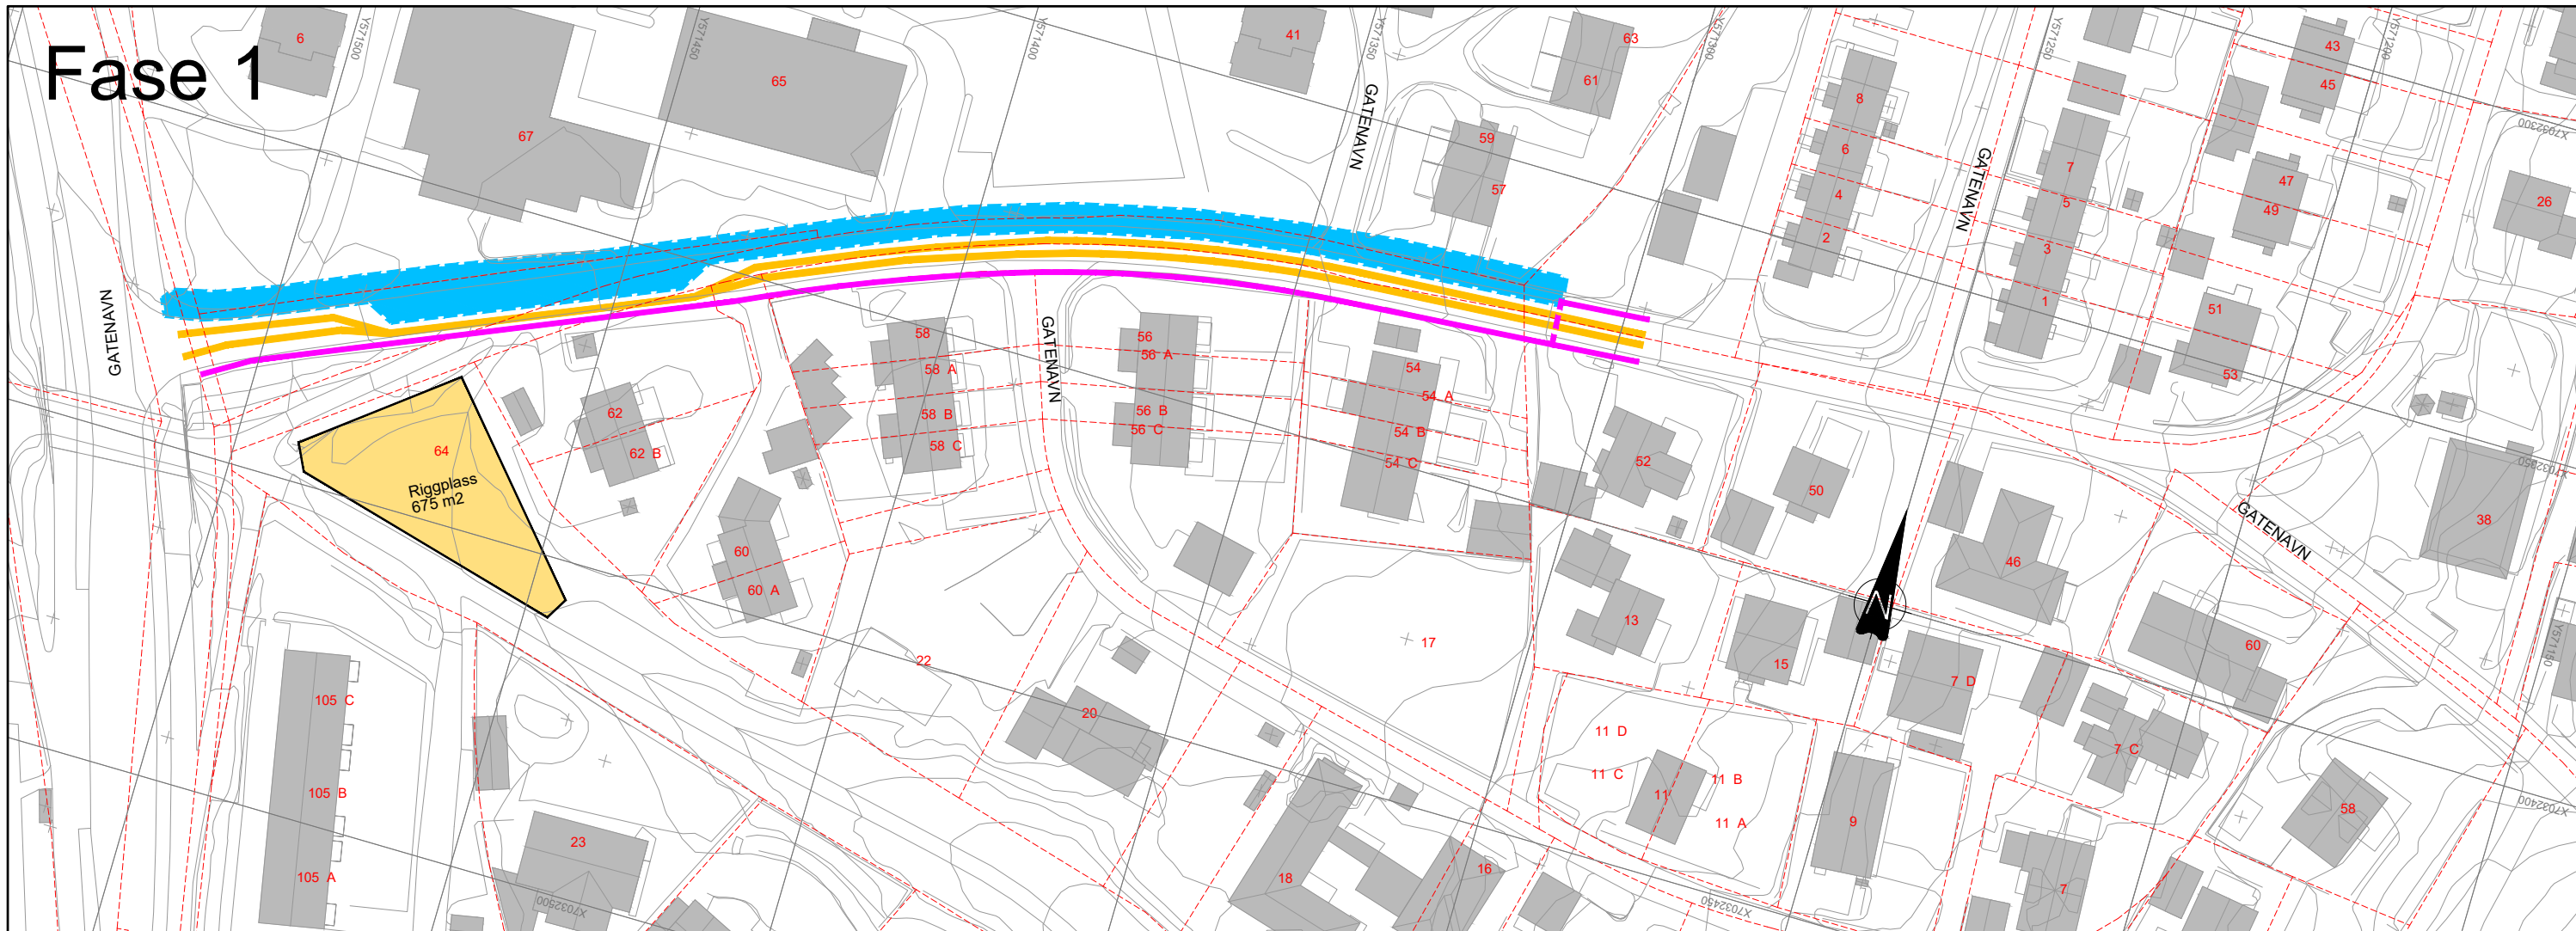

Fase 2

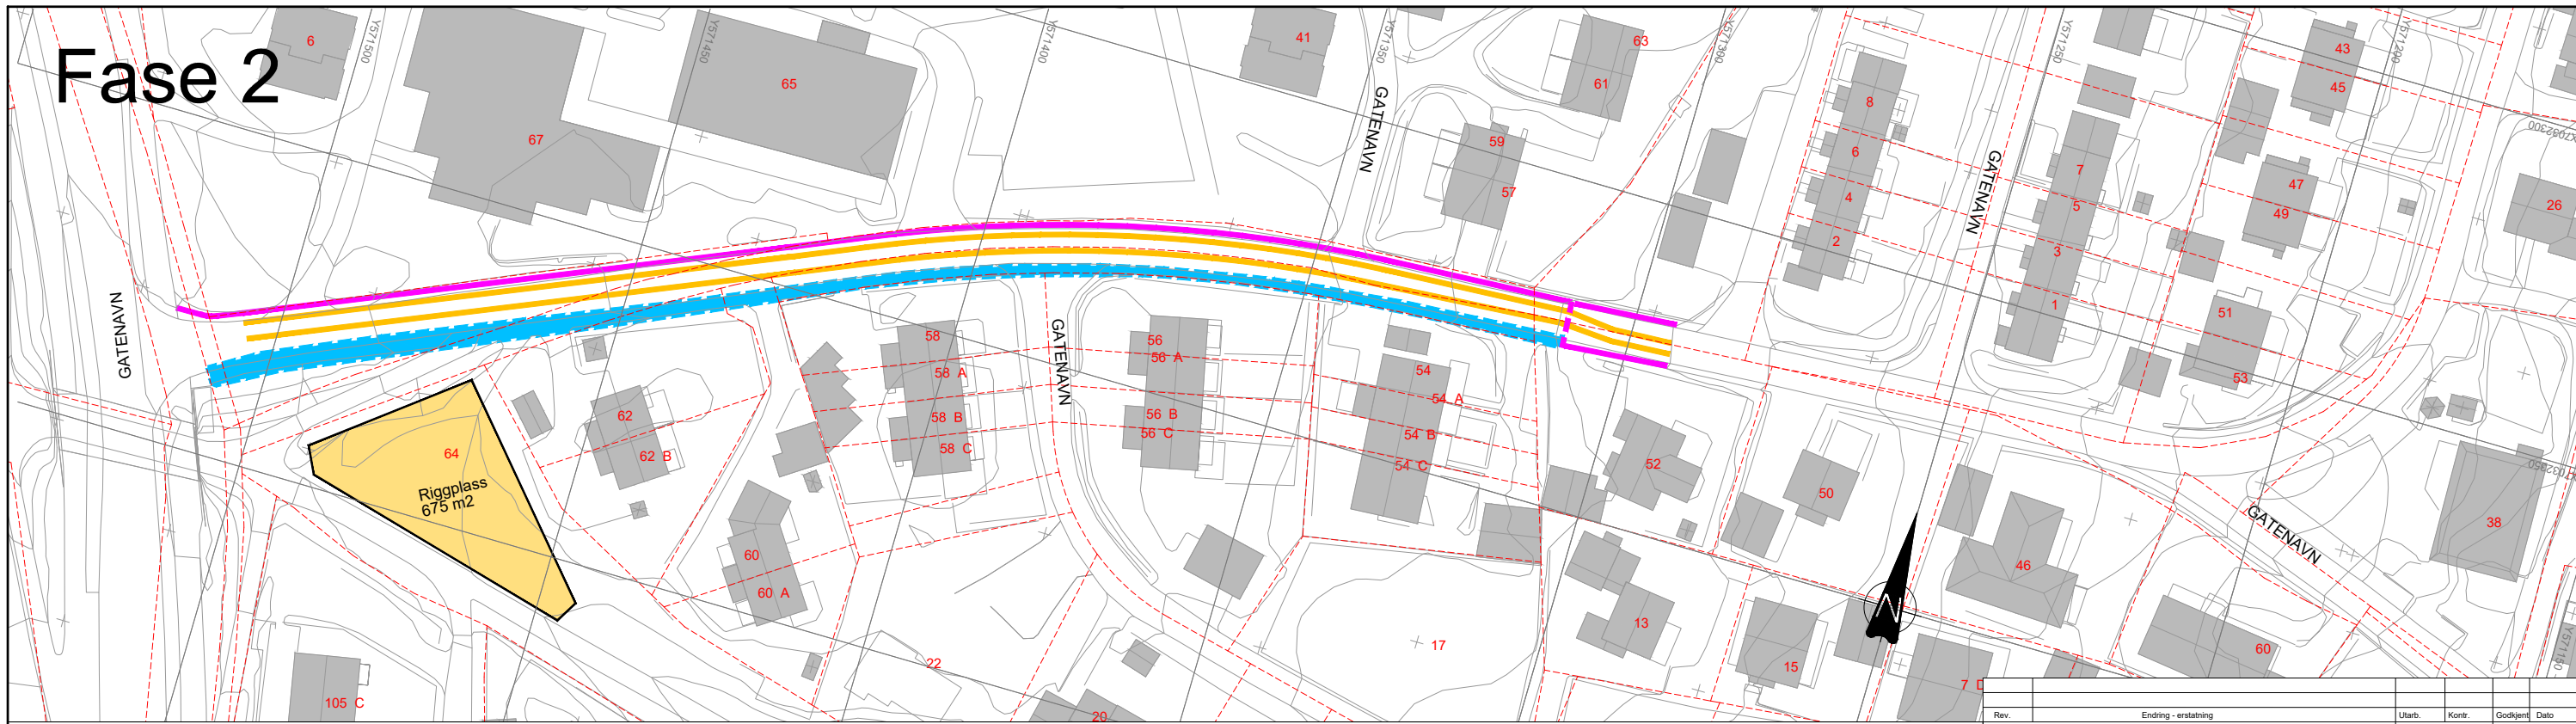

Tegnforklaring

- Arbeidsområde
- Kjøremønster
- Gang- og sykkelveg/fortau

Fase 1
- Nytt fortau, ny OV-ledning

Fase 2
- Ny kantstein

Rev.	Endring - erstating	Utlarb.	Kontr.	Godkjent	Dato
Bestiller:					
Produsert av:					
Dato:		05.09.2019			
Prosjektnummer:					
Konsulentarkiv:					
Koordinatsystem:		Euref89 UTM32			
Høyderreferanse:		NN2000			
Målestokk:		1:500			
Format:		A1			
Tegn.nr.:		TK-Y01			
		Rev.			

Faseplan Fase 1 og 2 Normtegning

