



Gyldighetsområde til Designprogrammet for Trondheim

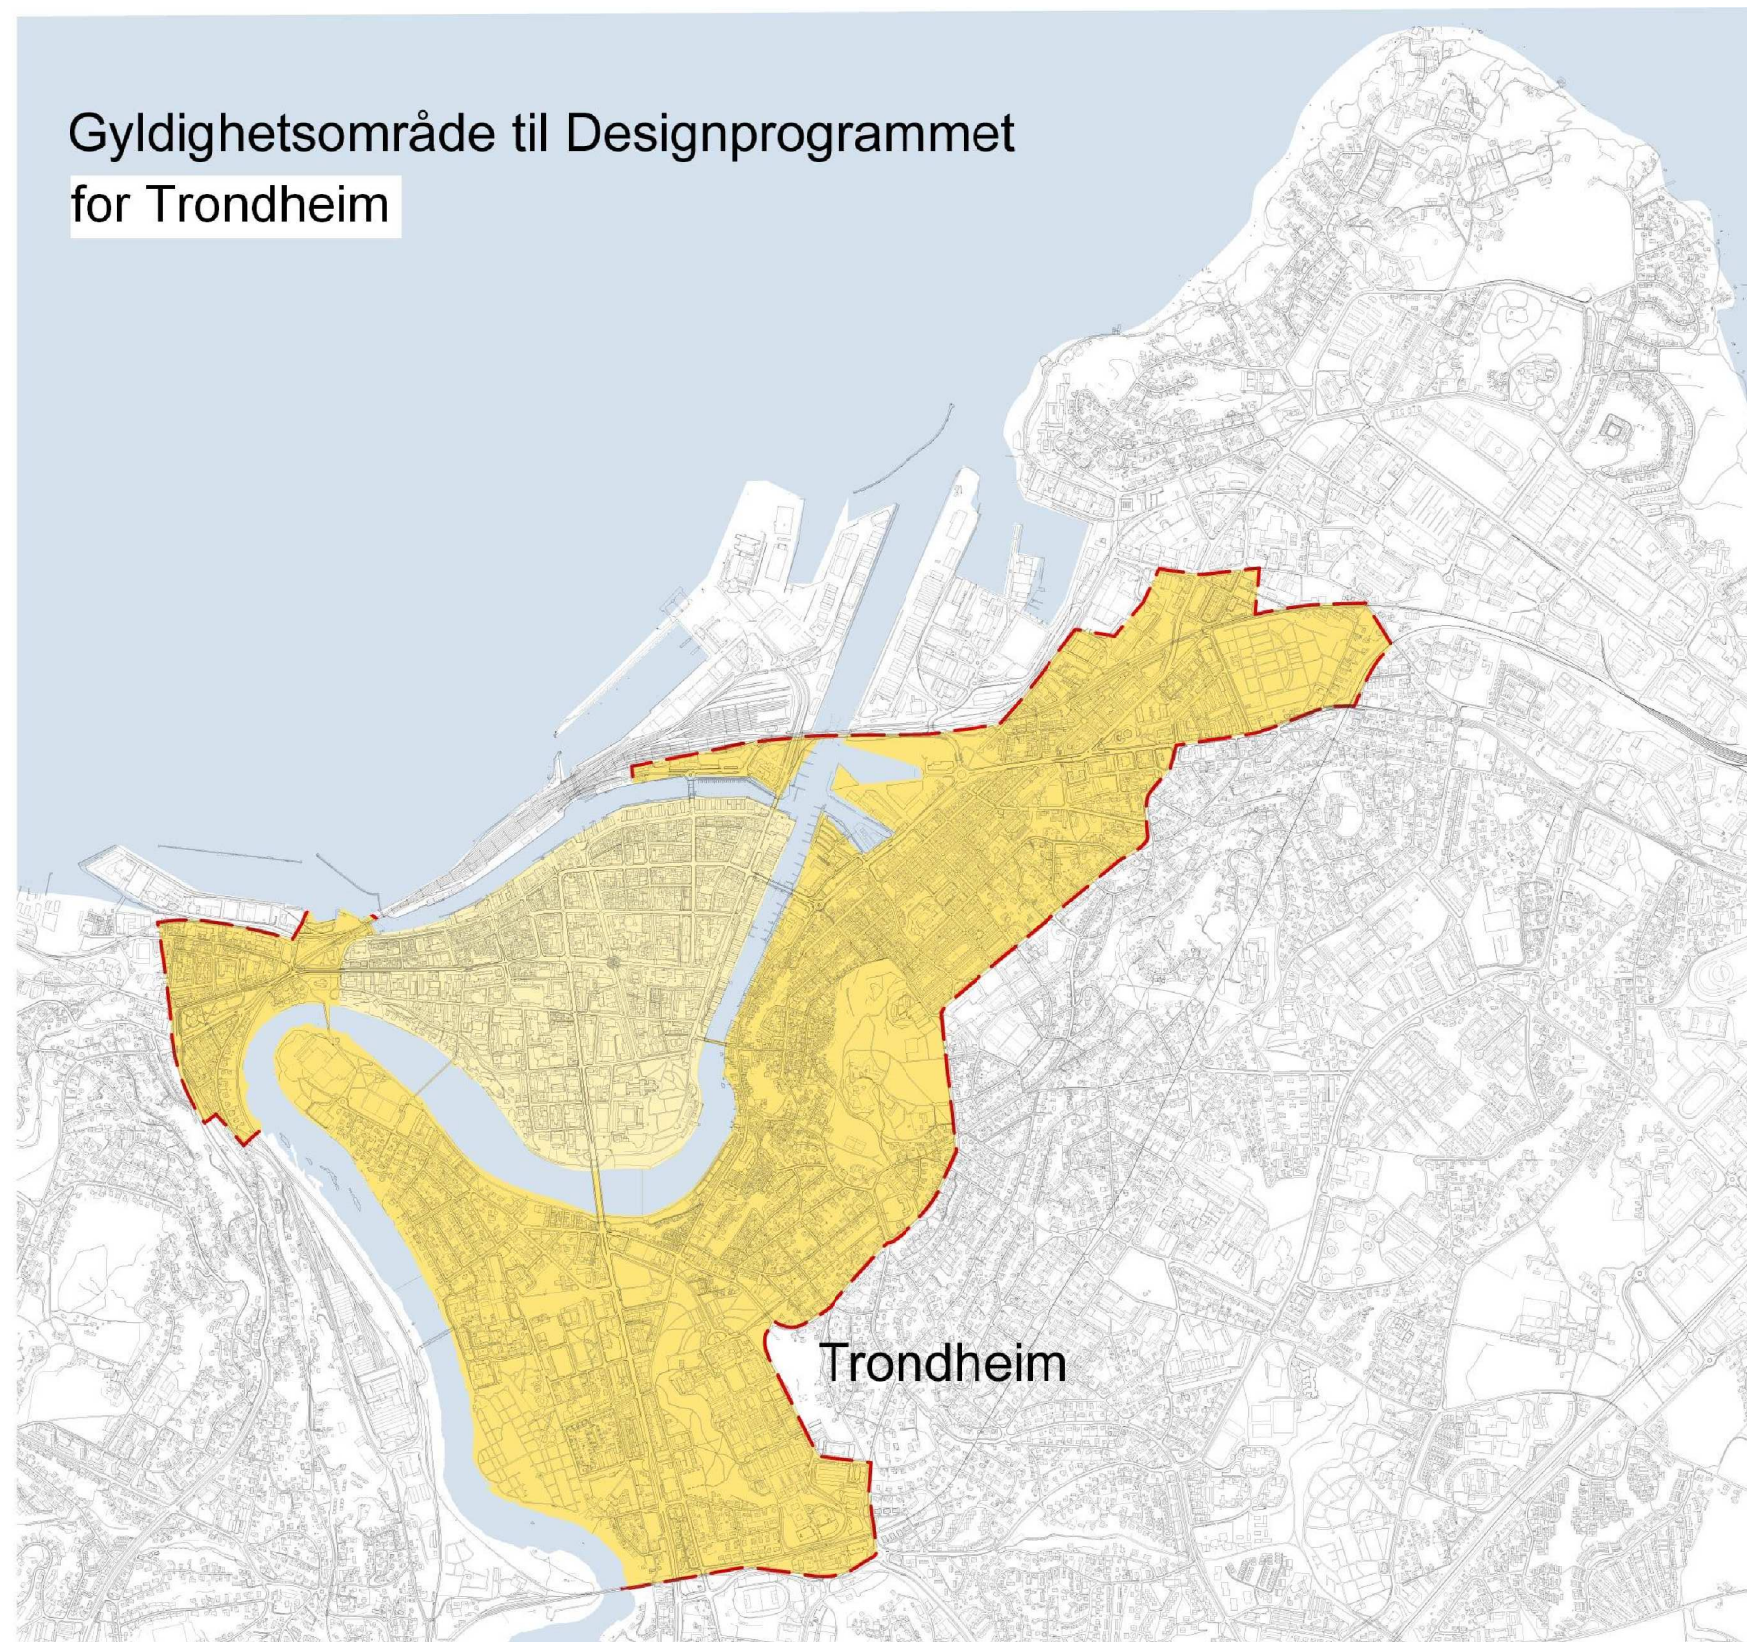

Sentrale deler av Heimdal og nye bydeler med gatestruktur defineres også som bymessig område i henhold til designprogrammet.

A	DIV. ENDRINGER	AOD	30.0108
Rev.	Endring - erstatning	Sign.	Dato
OMRÅDE HVOR DESIGNPROGRAMMET GIR FØRING FOR VALG AV GATEMØBLER OG TRAFIKKUTSTYR		Tegnet:	AOD
		Godkjent:	SBV
		Saksbeh:	AOD
		Dato:	23.01.04
NORMTEGNING		Målestokk:	
		Format:	A3
 TRONDHEIM KOMMUNE		Tegn.nr.	Rev.
		TK-B 01	A