



UTKILING AV GRØFTEBUNN

M 1 : 50

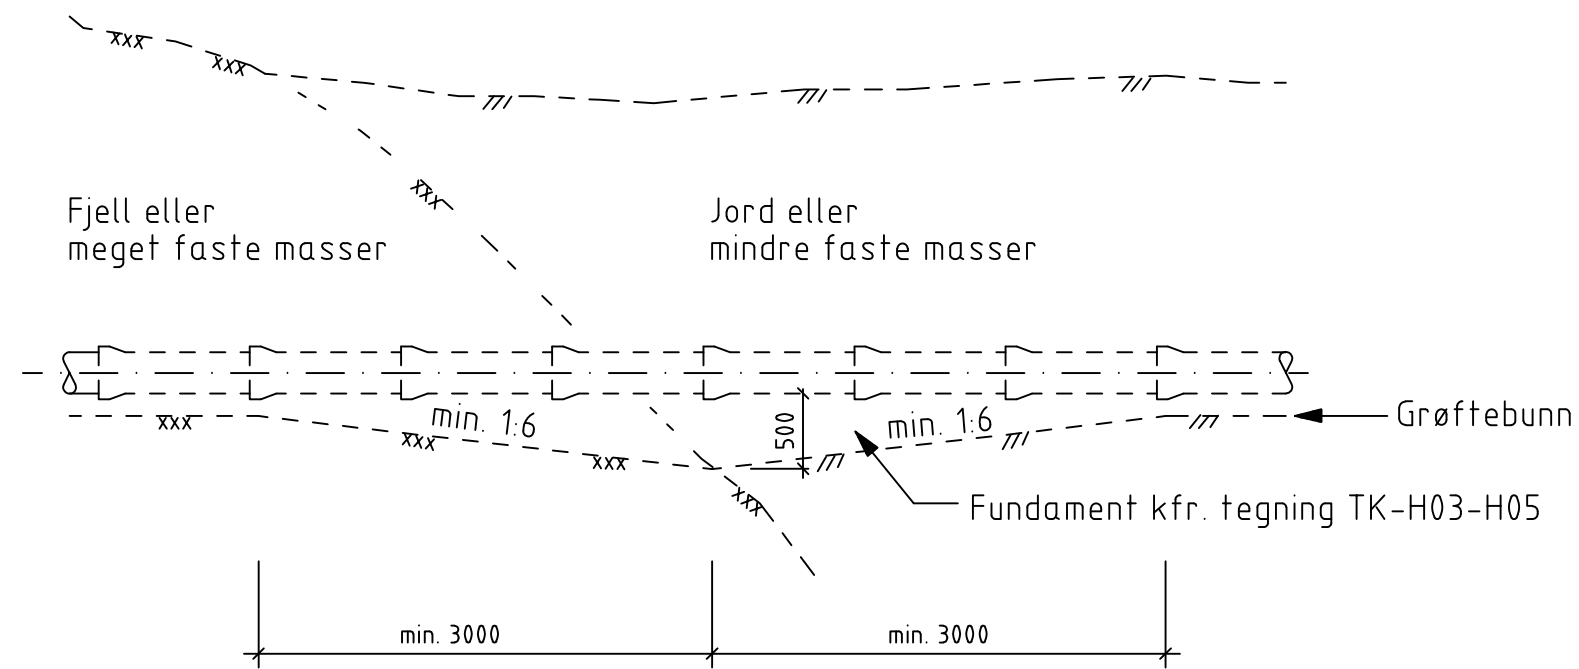

Der grunnforholdene i ledningsgrøfta skifter fra fjell til løsmasse eller fra en tett til en løs jordart, sprenges og graves kile (utspissing).

A	16.12.22	Endret masser fundament	LEH	HP	LEH
Revisjon	Dato	Beskrivelse	Utarbeidet	Godkjent	Saksbehandler
UTKILING AV LEDNINGSGRØFT NORMTEGNING				Målestokk	
				1:50	
				Original format	
				A3	
				Fag	
				VA	
				Koordinatsystem	
				-	
				-	
 TRONDHEIM KOMMUNE			Tegningsnummer		Revisjon
			TK- H 07		A