


OMRAMMING AV TRÆR I FAST DEKKE, PLAN 1:20

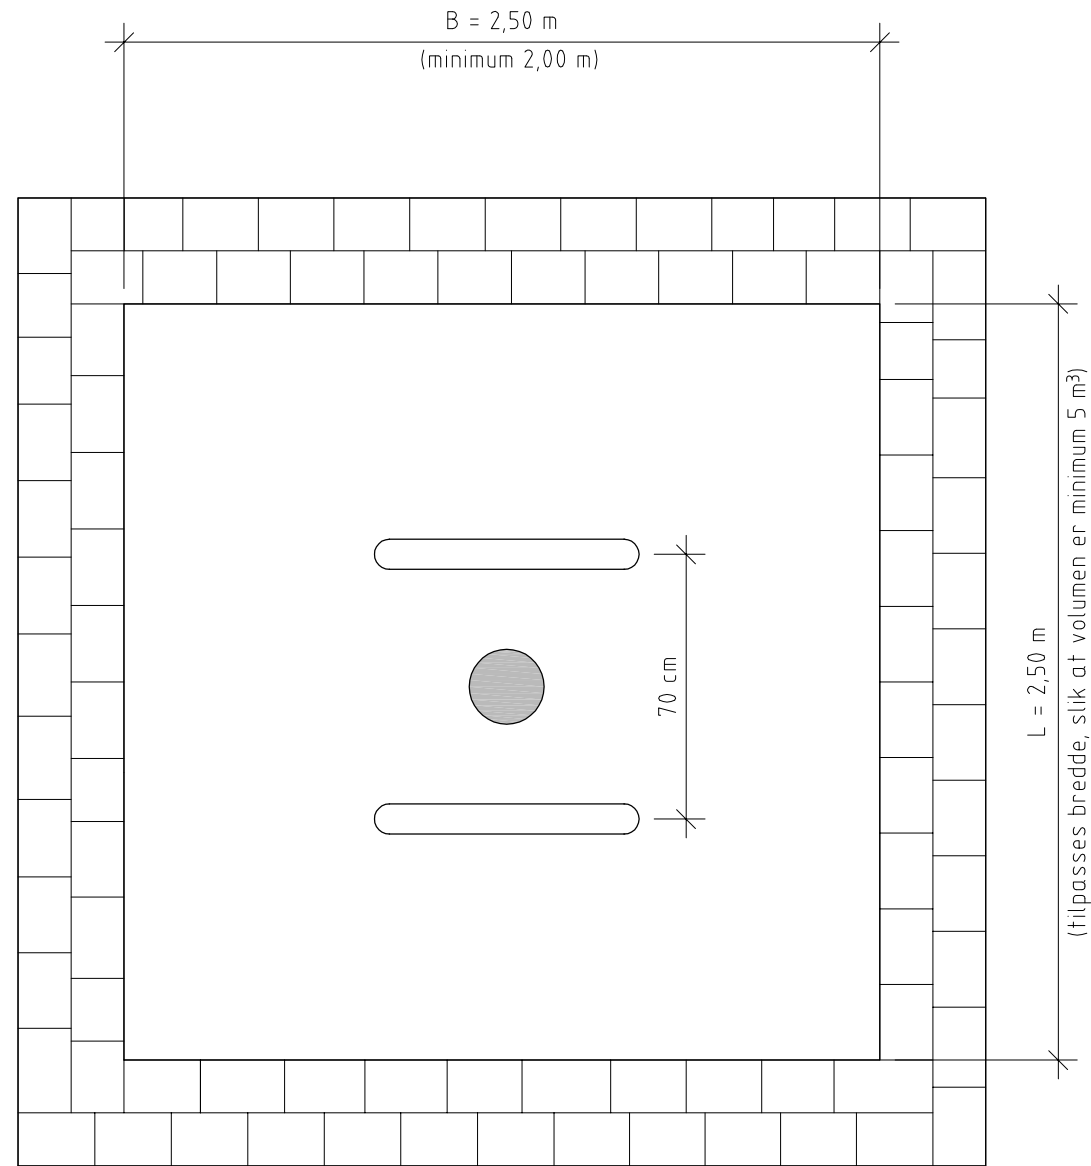

LENGDE PLANTEHULL

Lengde plantehull tilpasses bredde, slik at volumen er minimum 5m³


Minimumsbredde for plantehull er 1,50m

Dersom 5m³ ikke er mulig, må det benyttes rotvennlig bærelag.

Størrelse plantehull (ved dybde = 0,80m)

	B	L
Norm	2,50 m	2,50 m
Minimumsbredde	2,00 m	3,00 m

PLANTING AV TRÆR I FAST DEKKE, SNITT 1:20

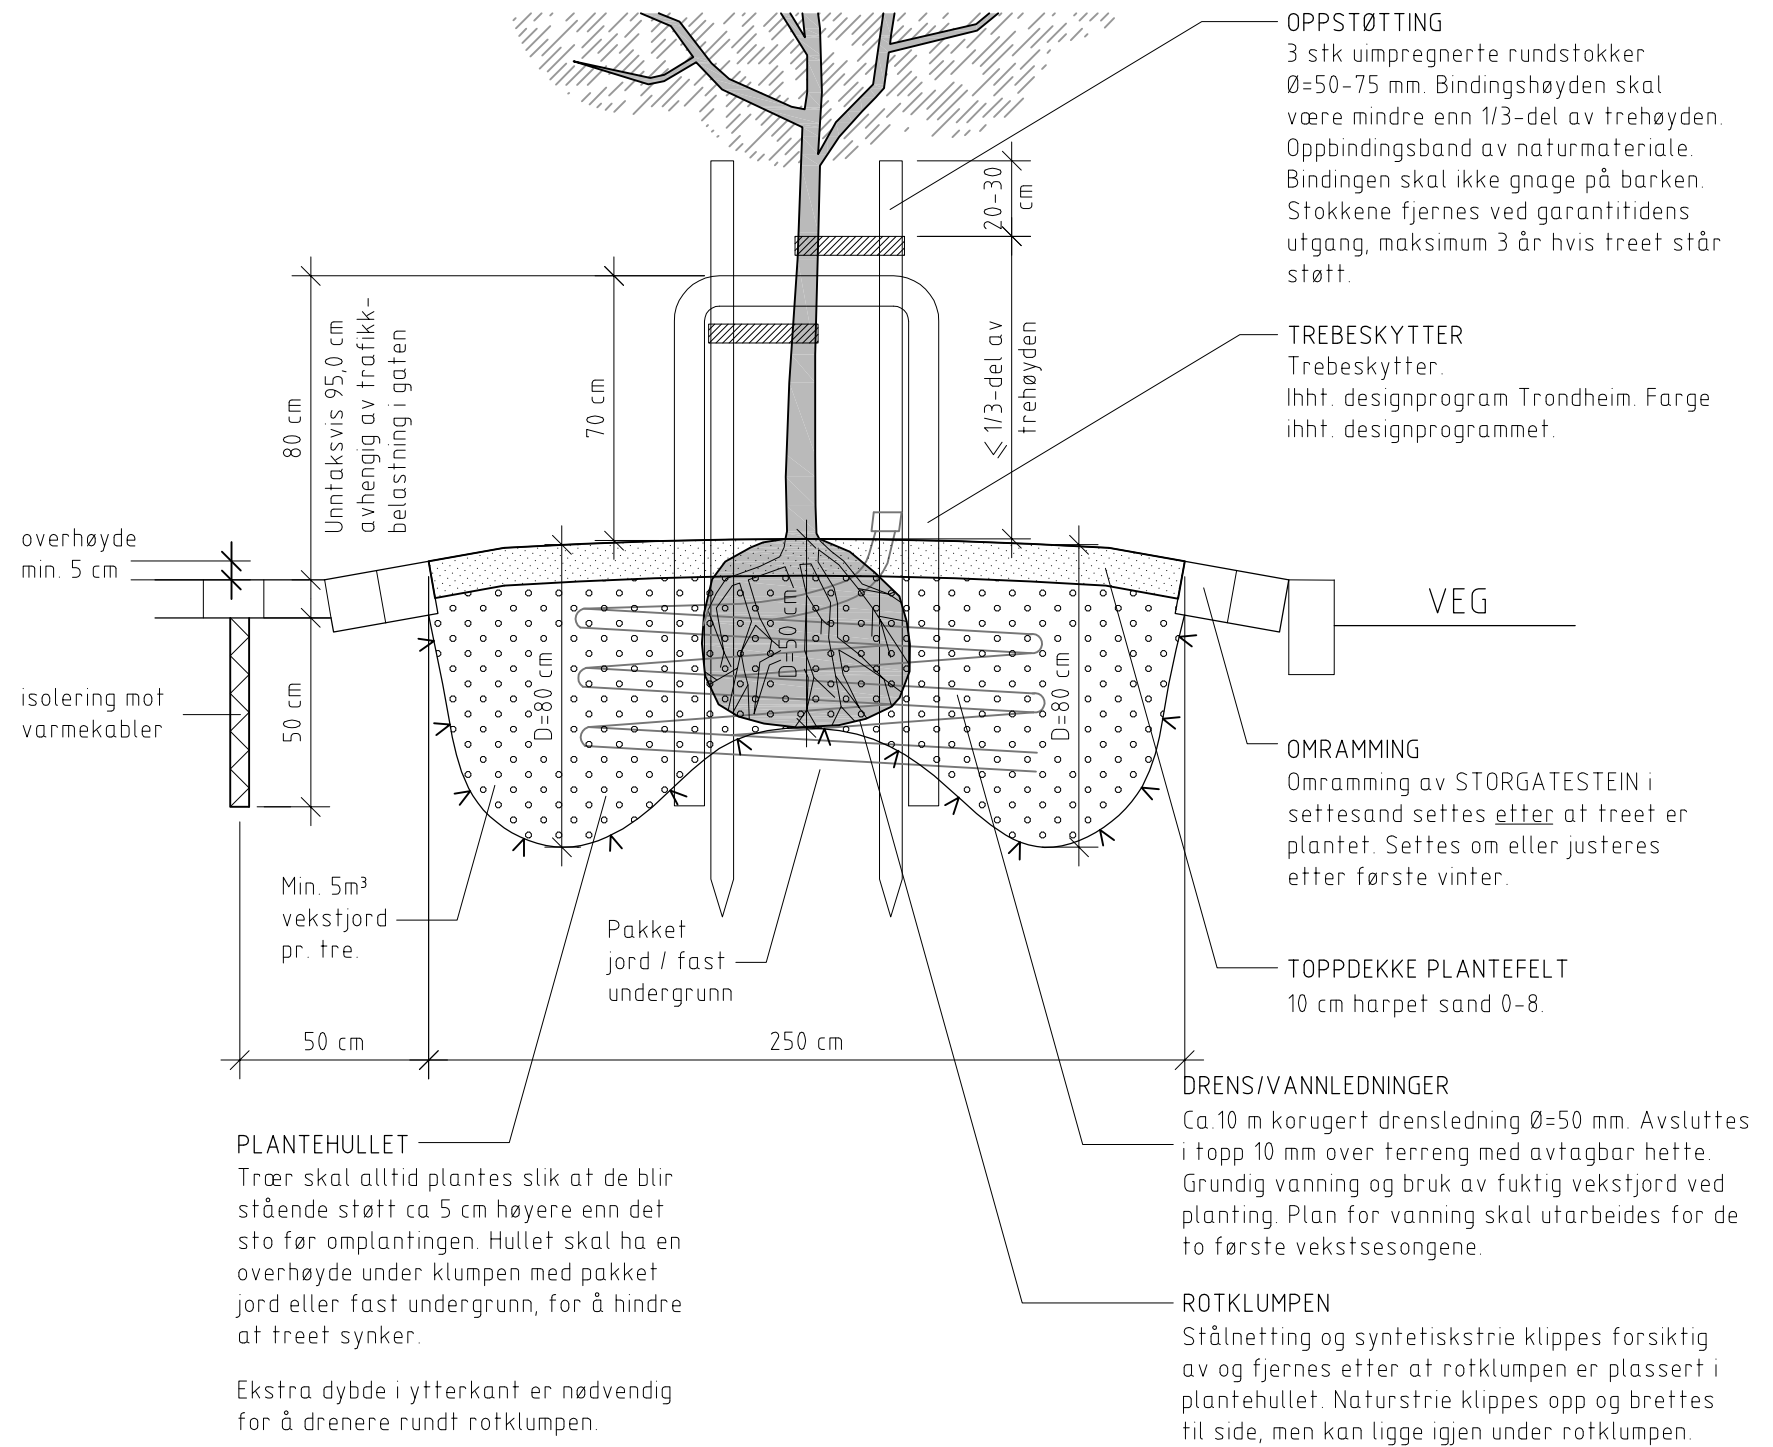

PLANTEHULLET

Trær skal alltid plantes slik at de blir stående støtt ca 5 cm høyere enn det sto før omplantingen. Hullet skal ha en overhøyde under klumpen med pakket jord eller fast undergrunn, for å hindre at treet synker.

Ekstra dybde i ytterkant er nødvendig for å drenere rundt rotklumpen.

Plantehullet skal ha en minimumsdiameter som er 3 x rotklumpens bredde.

Plantehullet må være drenerende. På alle andre jordslag enn sand- og grusjord bør drenevenn i plantehullet prøves før planting.

NB: PLANT TREET 5 CM HØYERE ENN FØR OMPLANTING

Rev.	Endring - erstatning	Sign.	Dato
B	PLANTEHULL STR. VANNING. PLANT HØYERE.	T69	12.03.2014
A	ENDRING AV GRAVEGRØP, INNTEGNING AV OPPSTØTTING	MWG	14.12.07
Rev.	Endring - erstatning	Sign.	Dato

TRÆR I FAST DEKKE		Tegnet:	MWG
		Godkjent:	ETC
		Saksbeh:	ETC
		Dato:	23.01.04
		Målestokk:	1:20
		Format:	A3
		Tegn.nr.	TK-0 03
		Rev.	B

	TRONDHEIM KOMMUNE
--	-------------------