


BALLBANE/AKTIVITETSAREAL PRINSIPP DRENERING VED SKRÅNENDE TERRENG

M 1:500


Behov for drenering må vurderes.
(Sjelden drenering i banen, ofte drenering rundt banen)

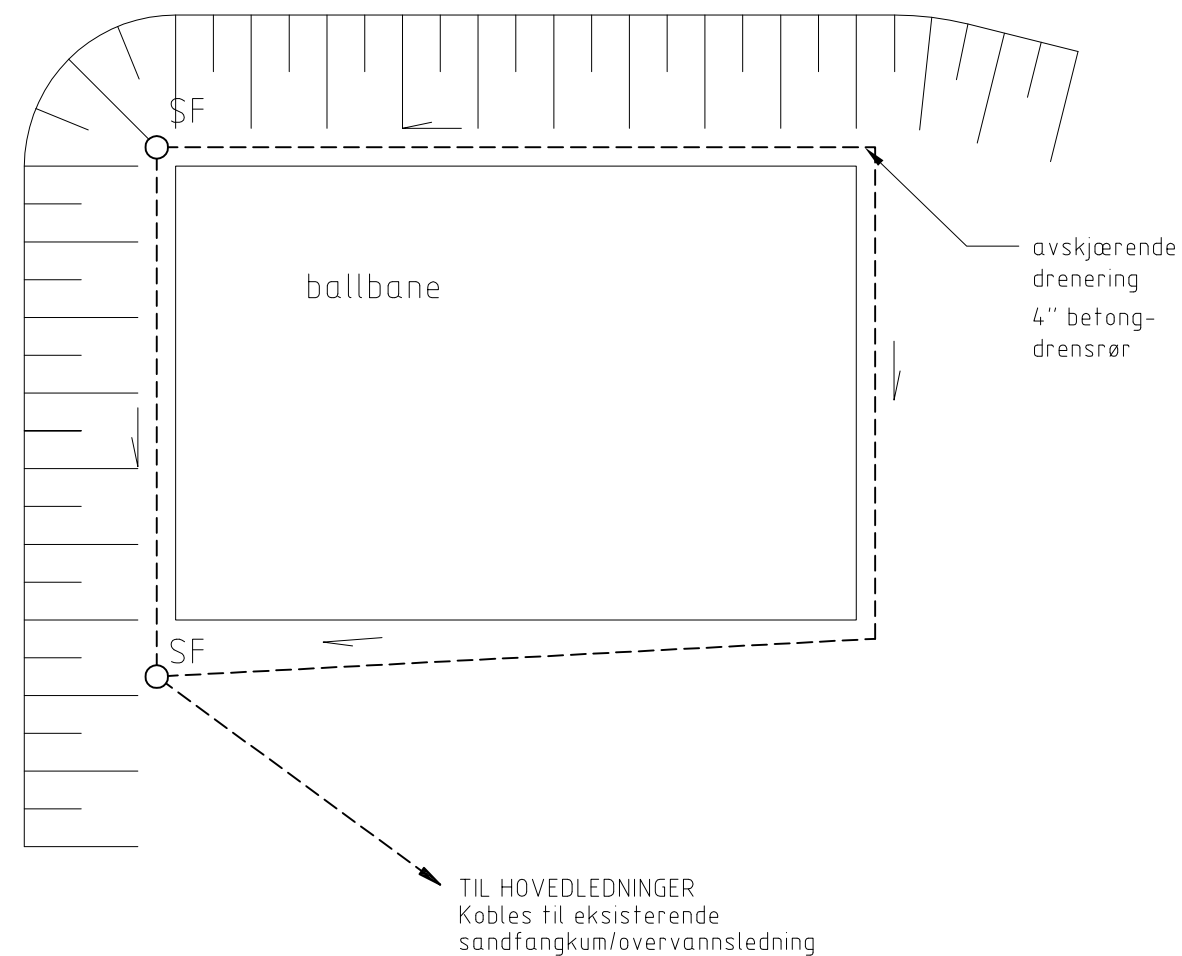

På undergrunn med dårlig bæreevne (myr) bør lette fyllmasser brukes i forsterkningslaget.


OPPBYGGING BALLBANE

SNITT M 1:10

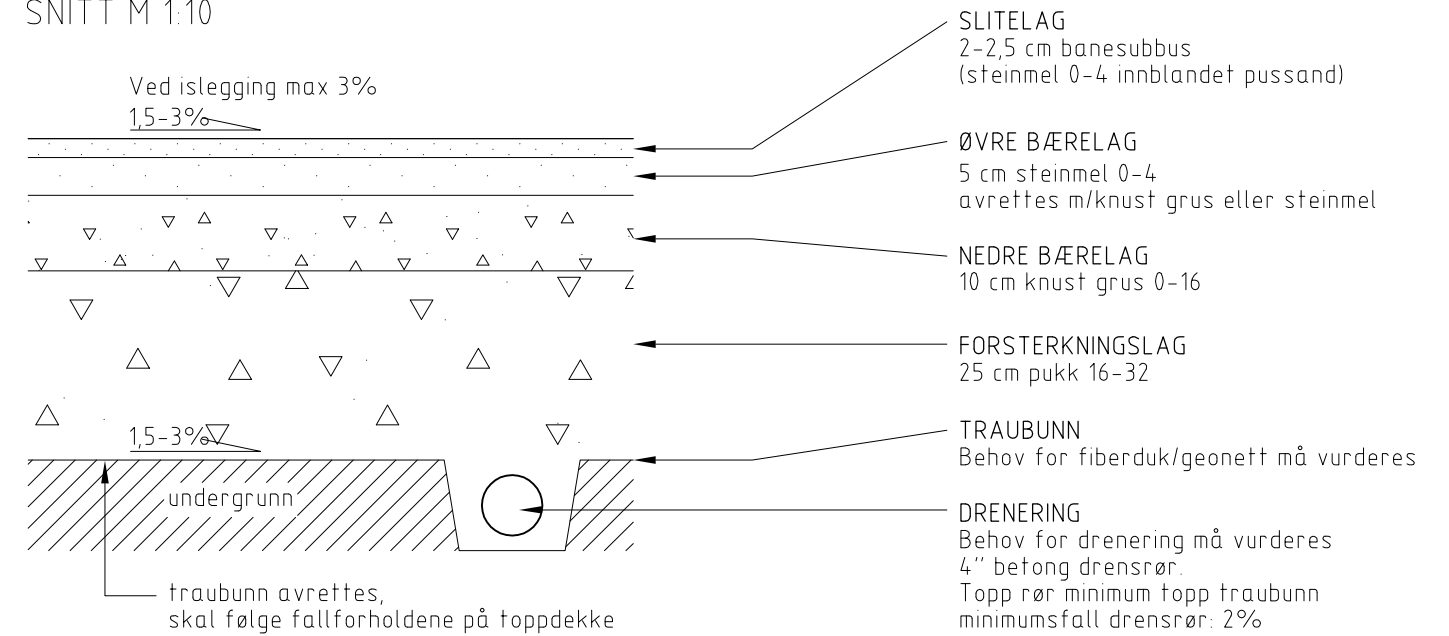

OPPBYGGING AKTIVITETSAREAL

SNITT M 1:10

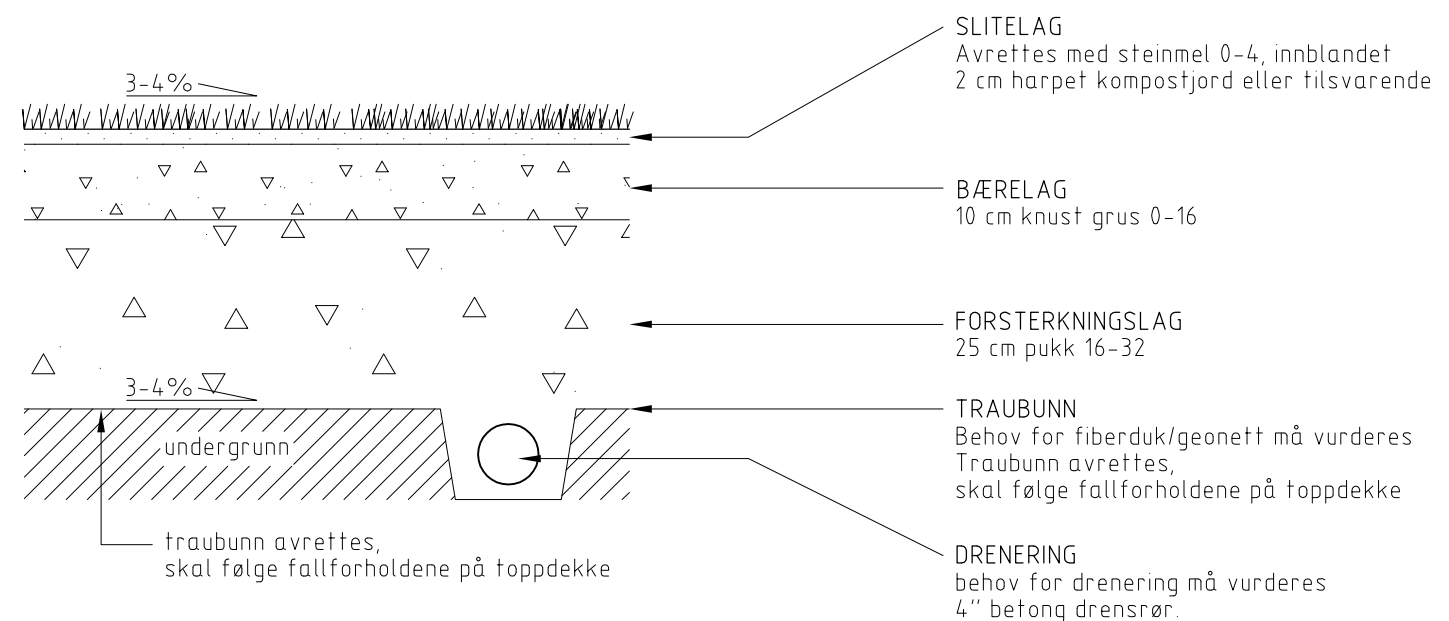

A	Fall ved islegging. Lette fyllmasser.	T69	12032014
Rev.	Endring - erstatning	Sign.	Dato
BALLBANE, LØKKE, AKTIVITETSFELT		Tegnet:	ETC
		Godkjent:	ETC
		Saksbeh:	ETC
		Dato:	23.01.04
		Målestokk:	1:10 / 1:100
		Format:	A3
NORMTEGNING		Tegn.nr.	Rev.
TRONDHEIM KOMMUNE		TK-0 06	A