


TURVEG MED SKILØYPE - OVERBYGNING

PRINSIPPSNITT

M 1:25

(TURVEG FOR GANGTRAFIKK OG SKIGÅING - 2 PARALLELE LØYPER)

SIDETERRENG
Helning maks. 1 : 2 før
overgang til eksisterende
terreng

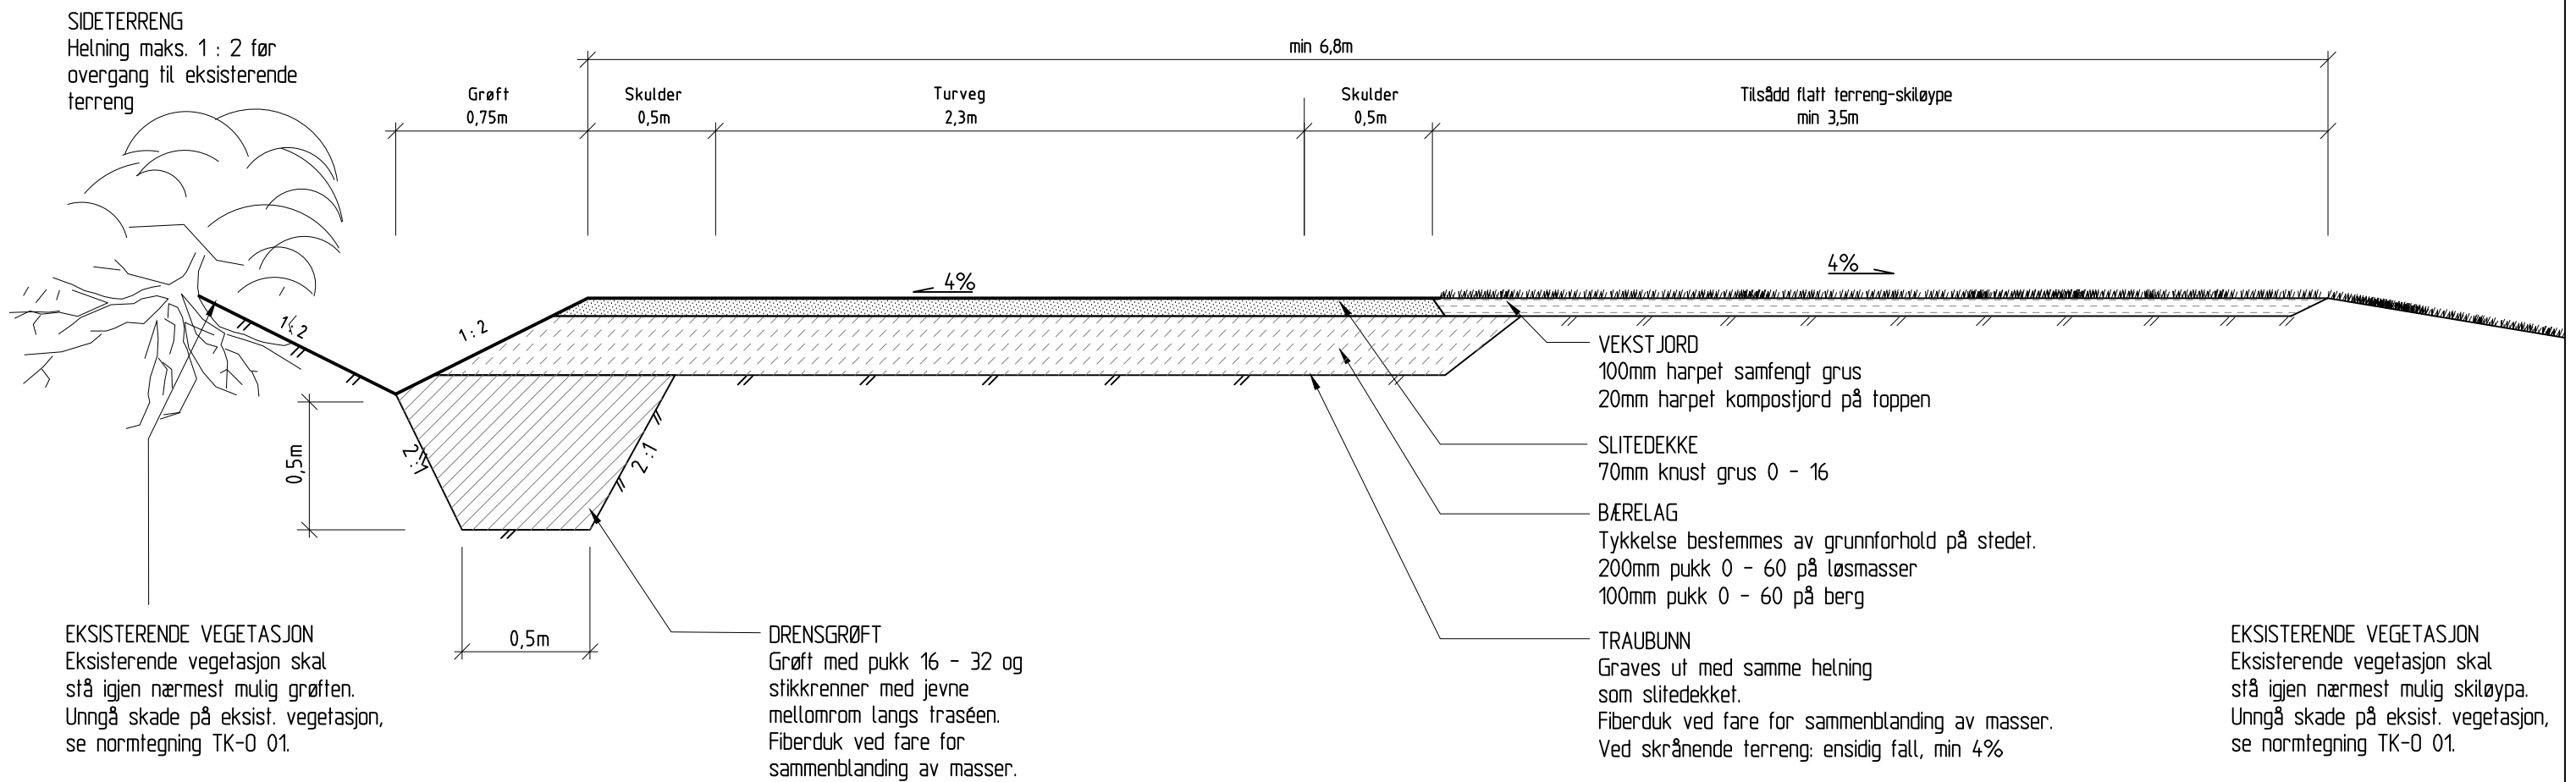

| | | | |
|------------------------------------|----------------------------------|----------------|------------|
| B | Slitedekke, bredde skiløype m.m. | T69 | 19.12.2013 |
| A | | | |
| Rev. | Endring - erstatning | Sign. | Dato |
| TURVEG MED SKILØYPE OVERBYGNING | | Tegnet: | T69 |
| | | Godkjent: | ETC |
| | | Saksbeh: | ETC |
| | | Dato: | 23.01.04 |
| | | Målestokk: | 1:25 |
| NORMTEGNING | | Format: | A3 |
| TRONDHEIM KOMMUNE | | Tegn.nr. | Rev. |
| | | TK-0 07 | B |
| | | File: US972000 | |