

# PLANTING AV TRÆR I RABATTER, SNITT 1:20

**OPPSTØTTING**  
 3 stk uimpregnerte rundstokker Ø=50-75 mm.  
 Bindingshøyden skal være mindre enn 1/3-del av trehøyden. Oppbindingsband av naturmateriale.  
 Bindingen skal ikke gnage på barken.  
 Stokkene fjernes ved garantitidens utgang, maksimum 3 år.

**PLANTEHULLET**  
 Trær skal alltid plantes slik at de blir stående støtt i samme dybde som de sto før omplantingen. Hullet skal ha en overhøyde under klumpen med pakket jord eller fast undergrunn, for å hindre at treet synker.

Ekstra dybde i ytterkant er nødvendig for å drenere rundt rotklumpen.

Plantehullet skal ha en minimumsdiameter som er 3 x rotklumpens bredde.


Plantehullet må være drenerende. På alle andre jordslag enn sand- og grusjord bør drenevnen i plantehullet prøves før planting.

**TREBESKYTTER**  
 Trebeskytter iht. designprogram for Trondheim.  
 2 stk. trebeskyttere pr. tre, plasseres på tvers av vegens lengderetning med avstand ca. 70 cm. Høyde 70 - 95 cm avhengig av trafikkbelastning i gaten.  
 Trebeskyttere benyttes langs gater og veger.

**VANNING**  
 En vanningsgrop utformes i ytterkant av rotklump. Grundig vanning og bruk av fuktig vekstjord ved planting. Plan for vanning skal utarbeides for de to første vekstsesongene.

**ROTKLUMPEN**  
 Stålnetting og syntetiskstrie klippes forsiktig av og fjernes etter at rotklumpen er plassert i plantehullet. Naturstrie klippes opp og brettes til side, men kan ligge igjen under rotklumpen.

**TOPPDEKKE PLANTEFELT**  
 10 cm harpet sand 0-8.  
 Tilsås med kløver, som grassbakke eller beplantes med bunndekkeplanter. Sone Ø=120 cm uten tilsåing / beplantning rundt stammen.

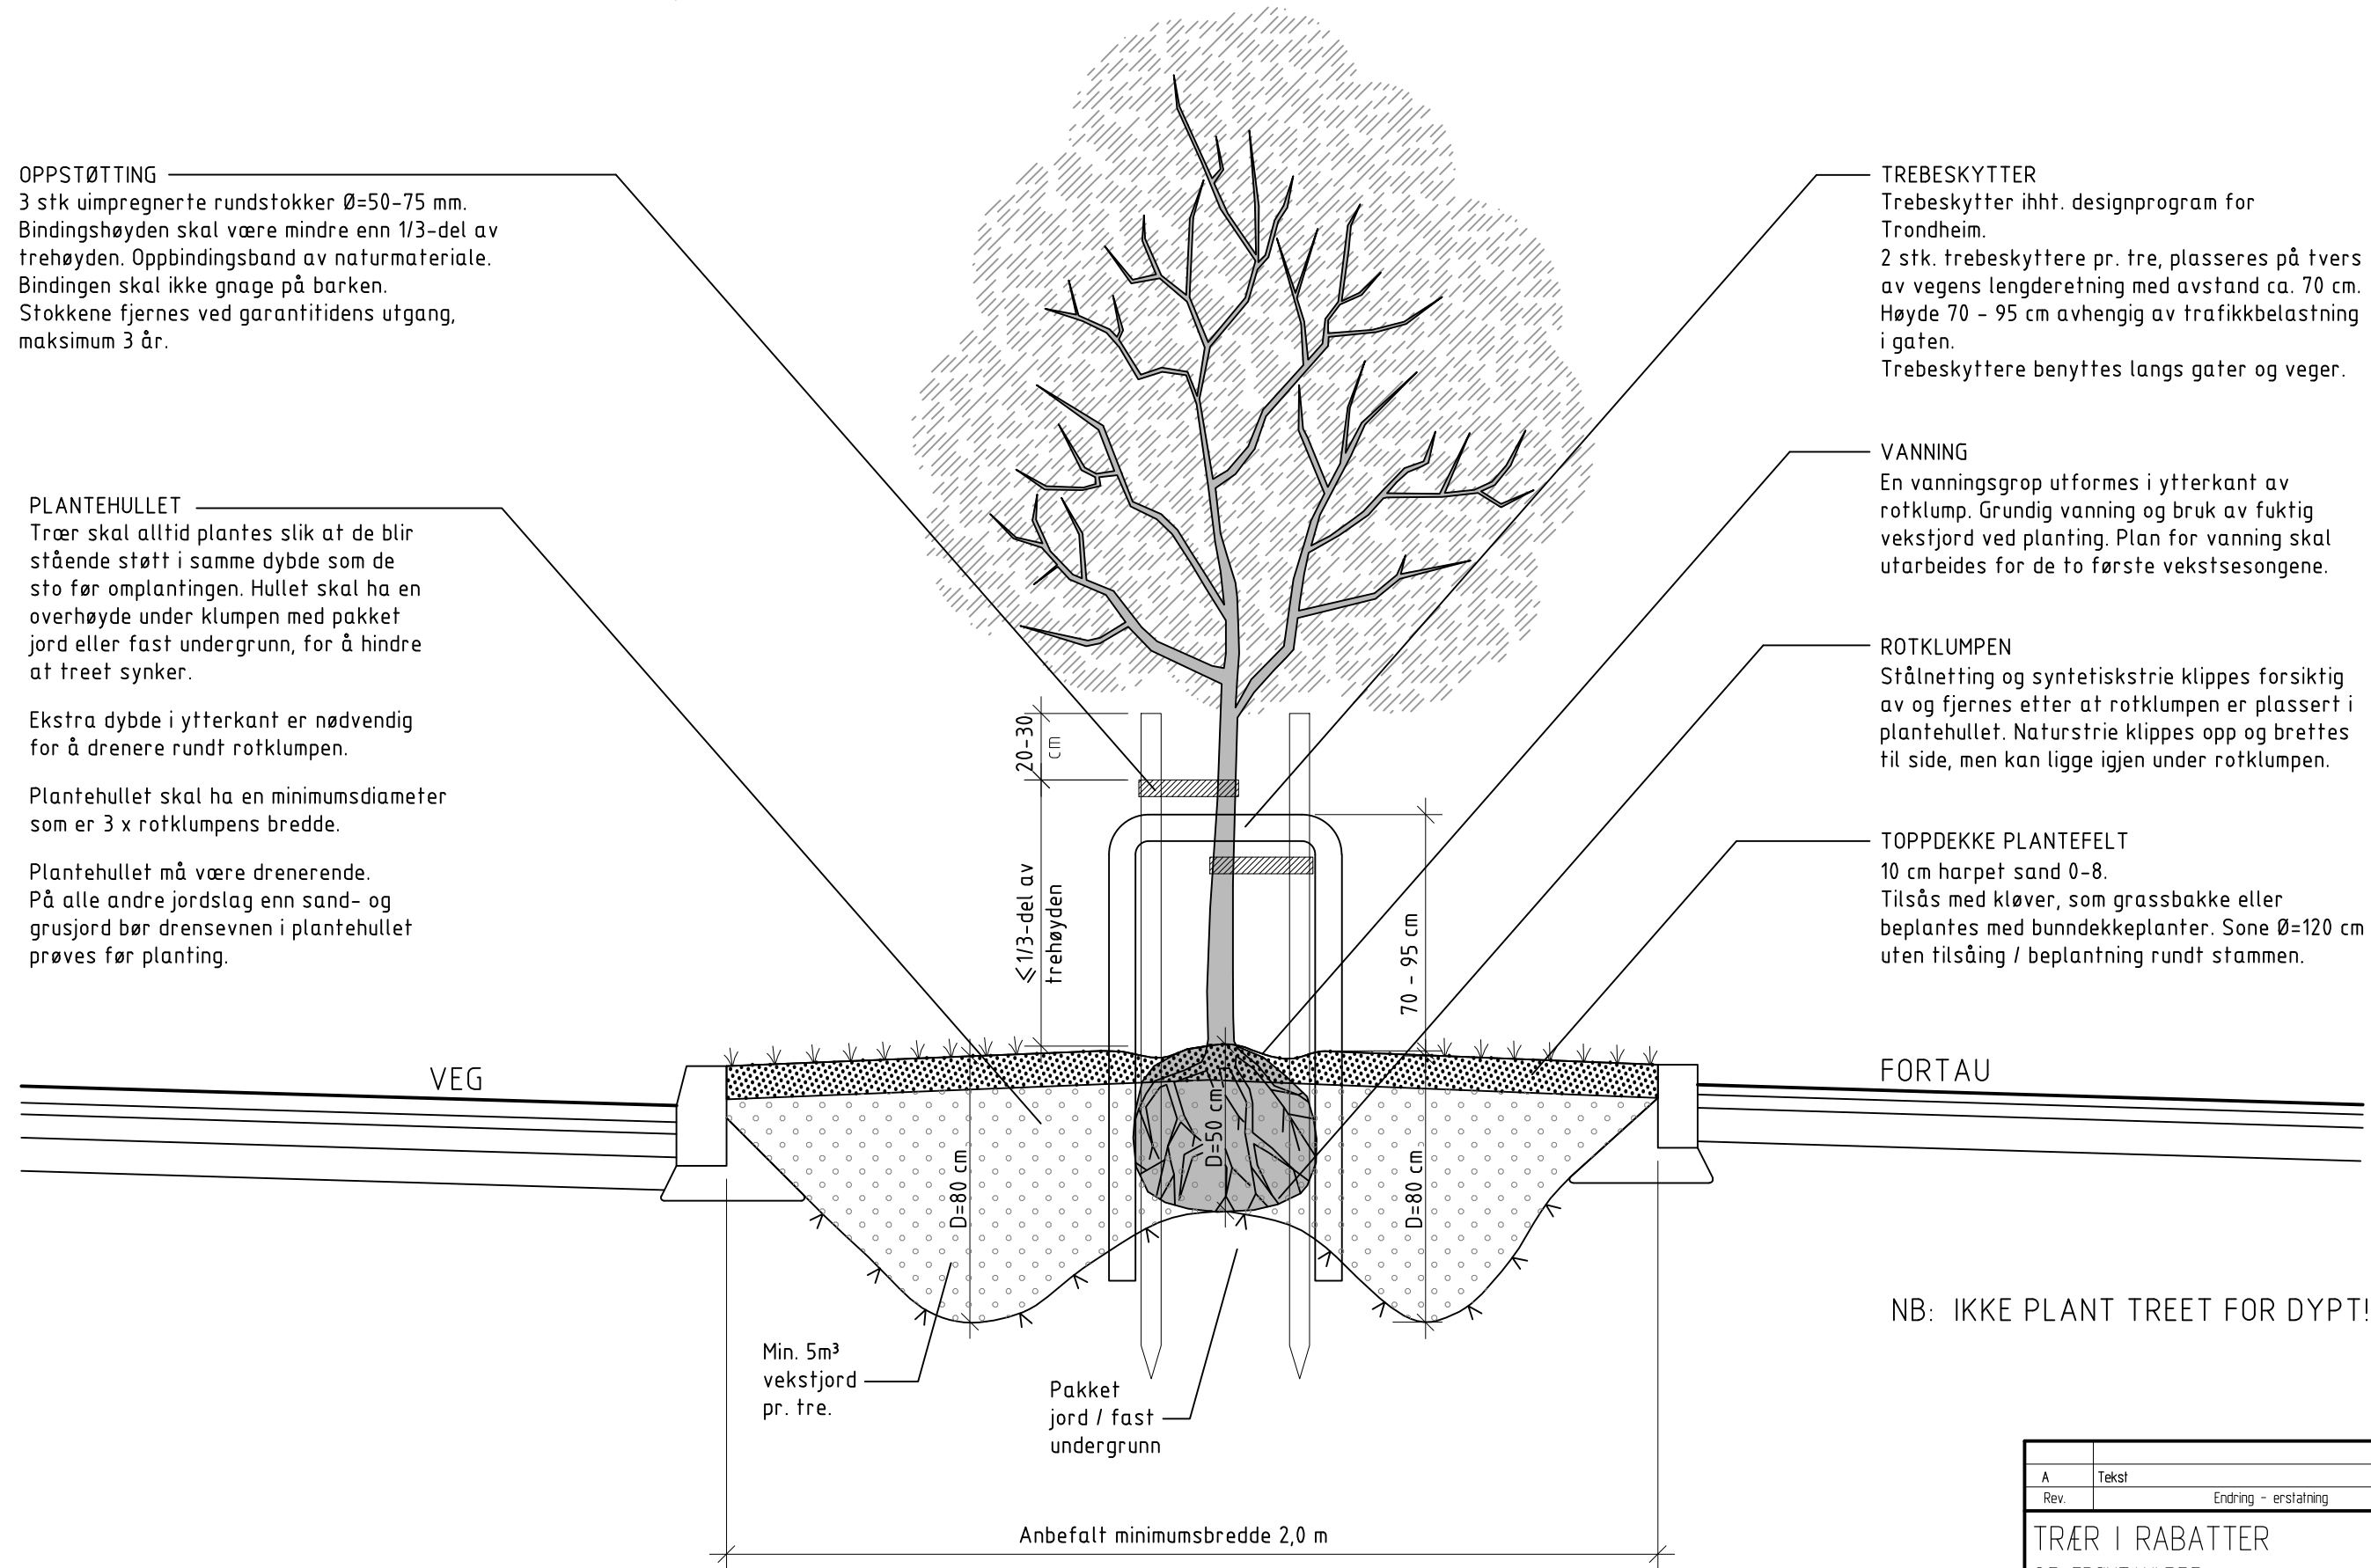

NB: IKKE PLANT TREET FOR DYPT!

A	Tekst	T69	19.12.2013
Rev.	Endring - erstatning	Sign.	Dato
TRÆR I RABATTER OG GRØNTANLEGG		Tegnet: T69	Godkjent: ETC
NORMTEGNING		Saksbeh: ETC	Dato: 14.12.07
TRONDHEIM KOMMUNE		Målestokk: 1:20	Format: A3
Tegnr. TK-0 09		Rev. A	