


GANG-/SYKKELVEG MED SKILØYPE - OVERBYGNING

PRINSIPPSNITT

M 1:50

(DIMENSJONERES FOR BRØYTING)

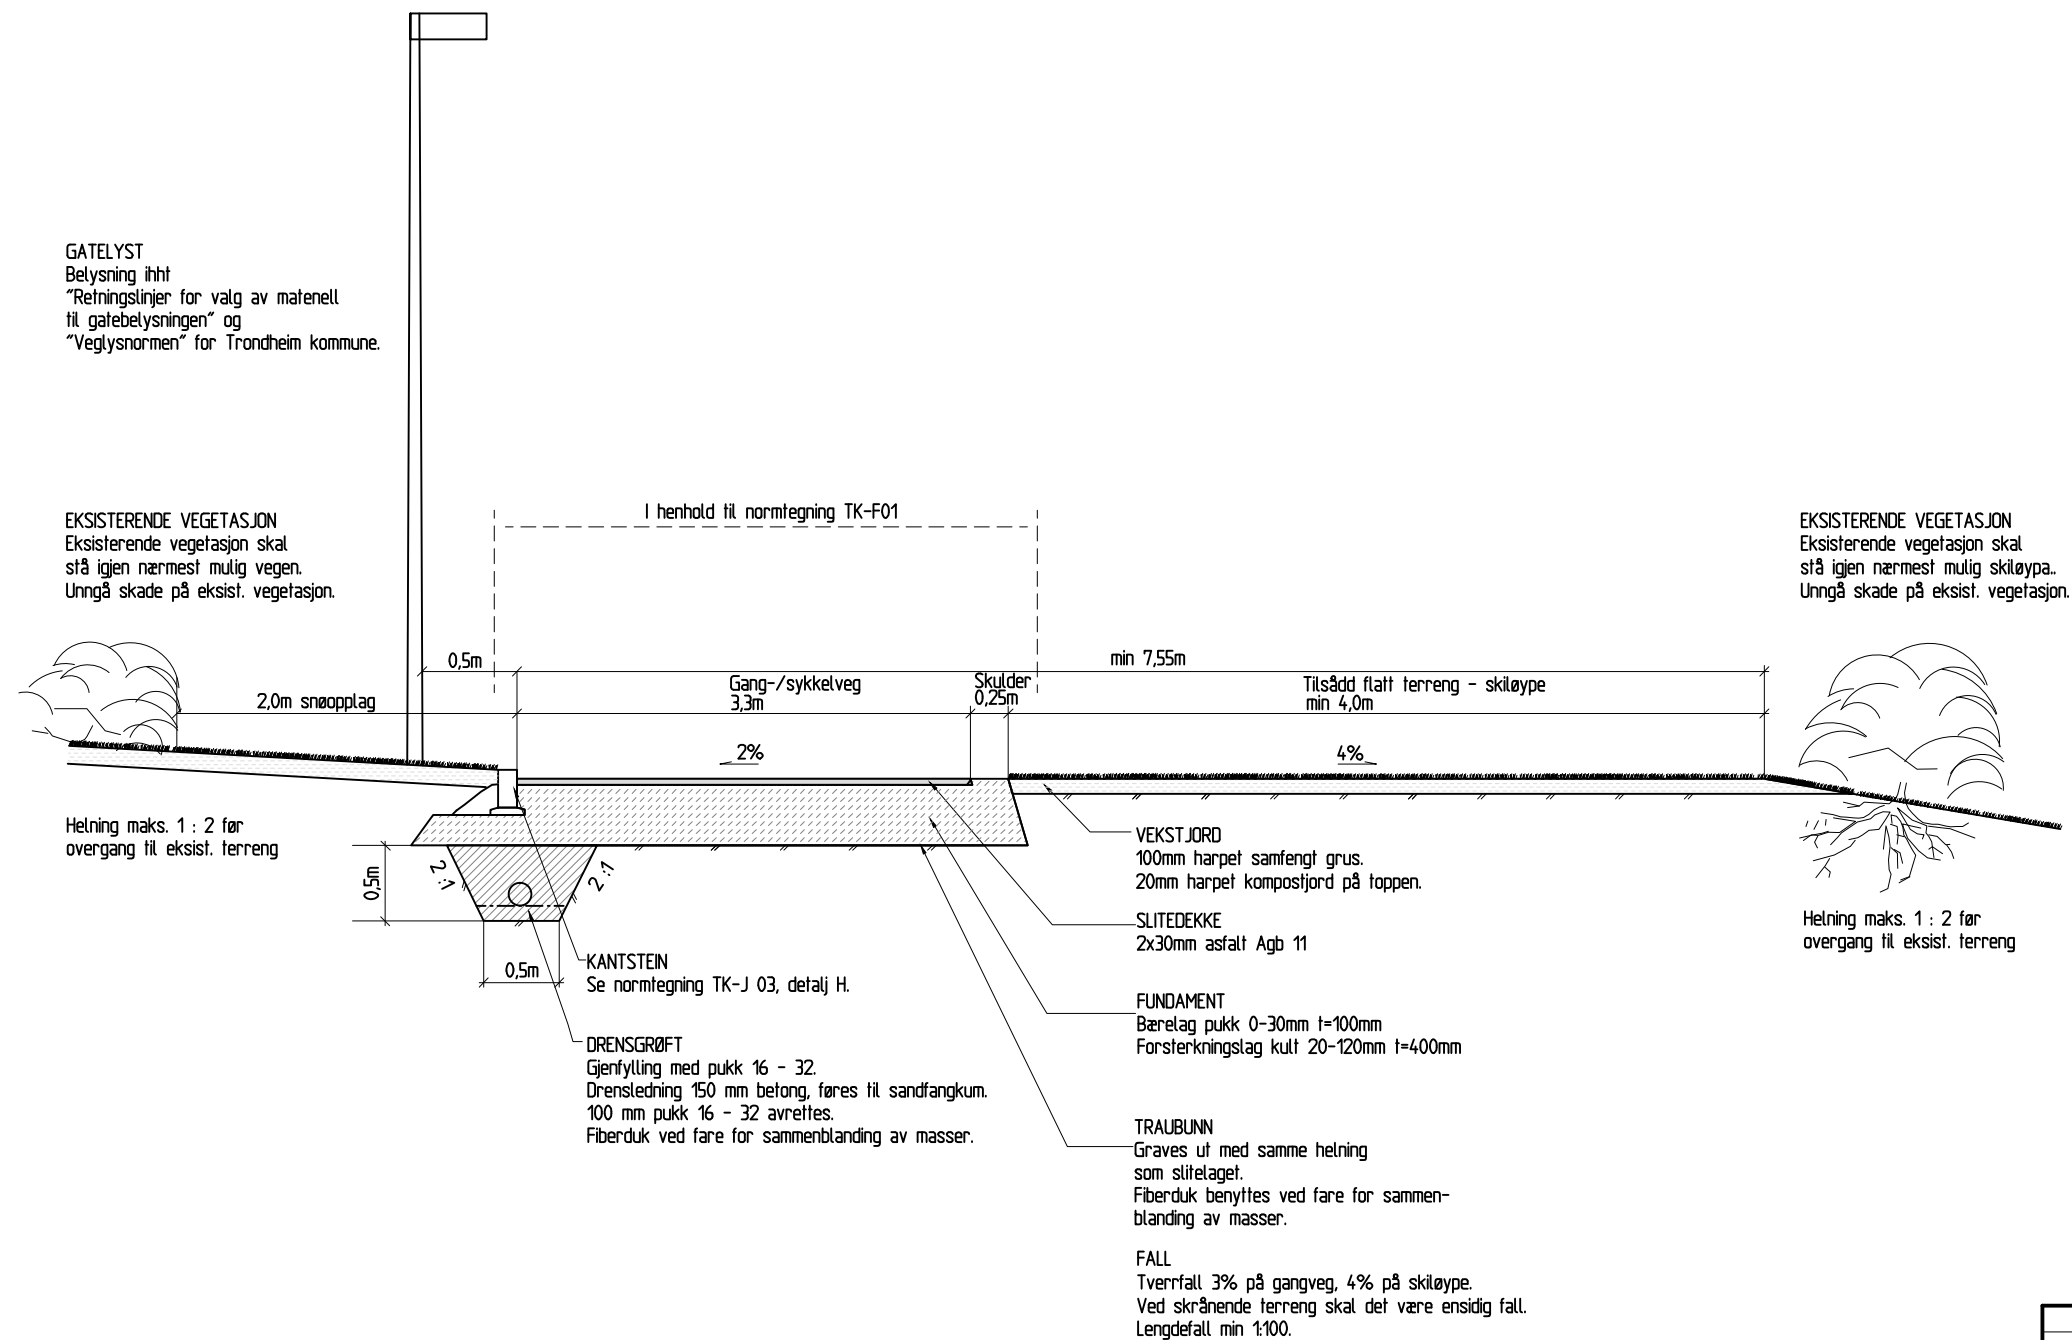

A	G/Sveg iht normtegning veg	T69	19.12.2013
Rev.	Endring - erstatning	Sign.	Dato
GANG-/SYKKELVEG MED SKILØYPE - OVERBYGNING		Tegnet:	2RY
		Godkjent:	T69
		Saksbeh:	2RY
		Dato:	10.09.2010
		Målestokk:	1:50
NORMTEGNING		Format:	A3
 TRONDHEIM KOMMUNE		Tegn.nr.	Rev.
		TK-0 10	A
		<small>Filebane: US672000</small>	