


TURVEG - OVERBYGNING

PRINSIPPSNITT

M 1:20

(TURVEG FOR GANGTRAFIKK)

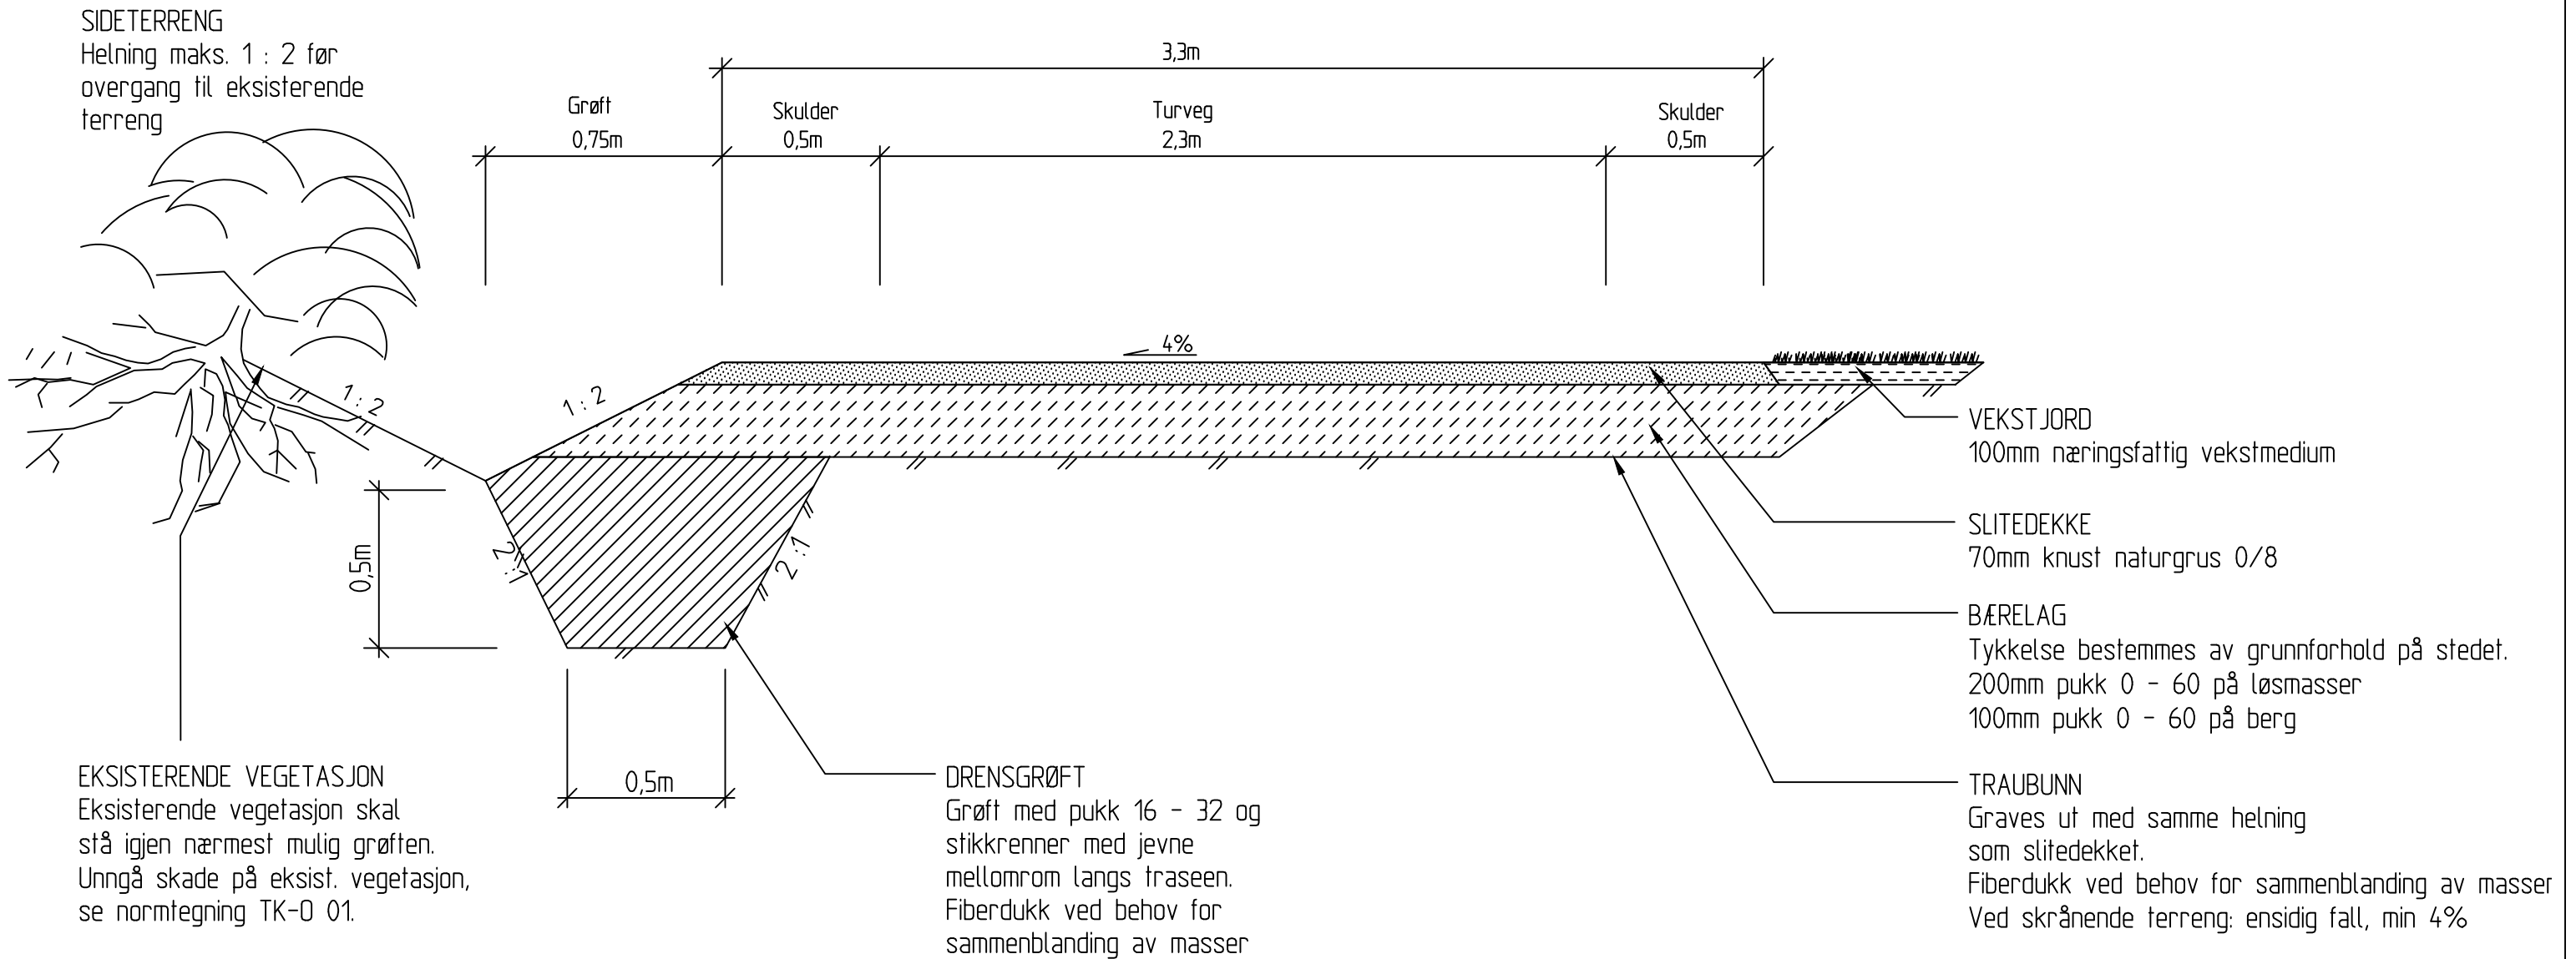

C	Fraksjon slitedekke	TR	30.10.2017
B	Sideterreng, slitedekke m.m.	T69	19.12.2013
A		ZRY	10.09.2010
Rev.	Endring - erstatning	Sign.	Dato
TURVEG		Tegnet:	ZRY
OVERBYGNING		Godkjent:	T69
NORMTEGNING		Saksbeh:	ZRY
		Dato:	23.01.04
		Målestokk:	1:20
		Format:	A3
TRONDHEIM KOMMUNE		Tegn.nr.	Rev.
		TK-0 11	C