


OPPBYGGING BALLBANE  
PÅ UNDERGUNN MED DÅRLIG BÆREEVNE  
SNITT M 1:10

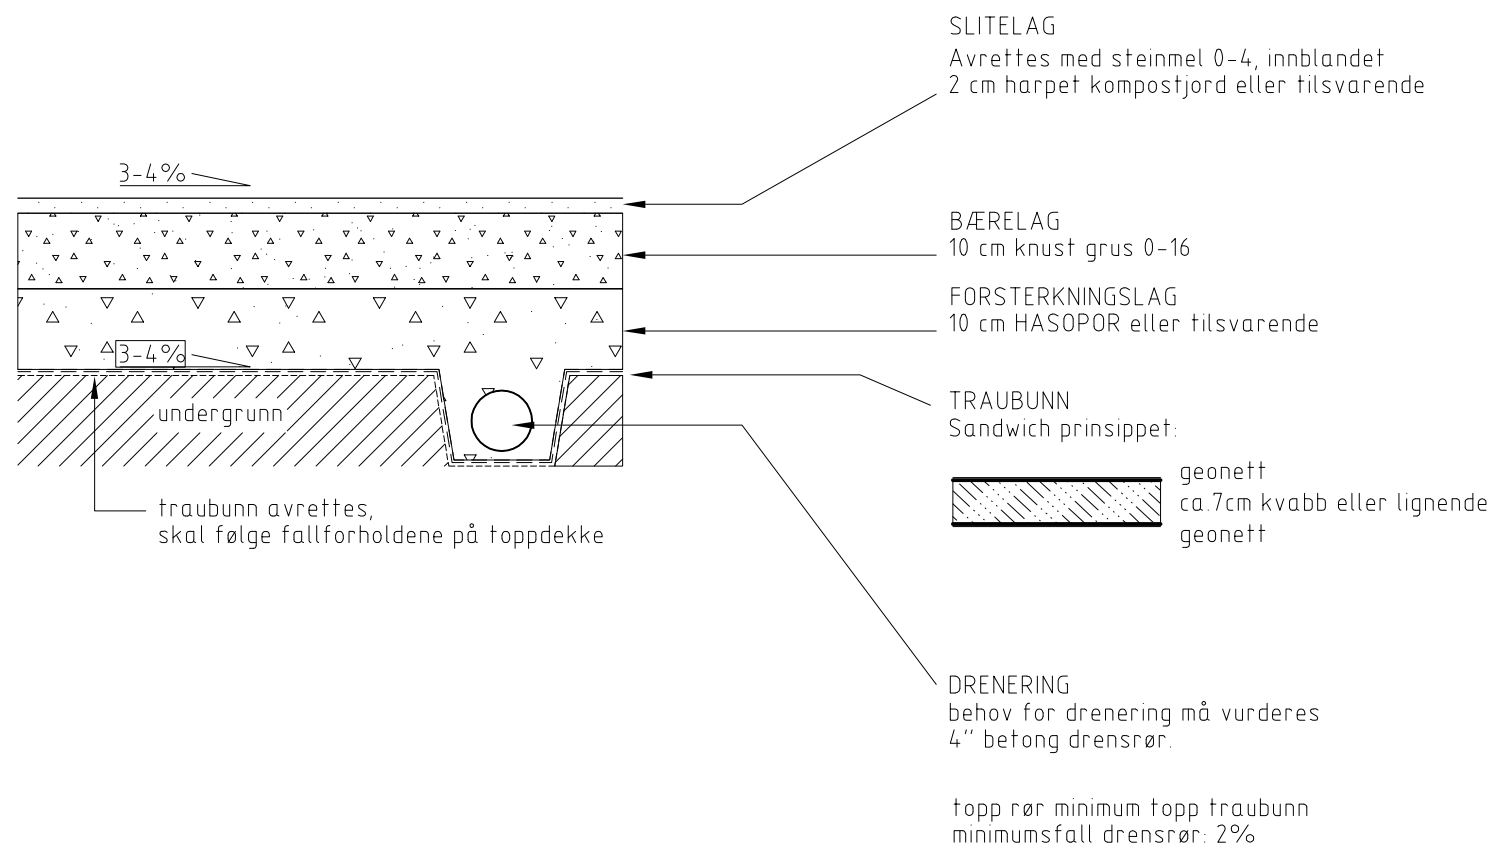

Rev.	Endring - erstating	Sign.	Dato
BALLBANE PÅ MYR OVERBYGGING			Tegnet: ALPE Godkjent: ETC Saksbeh: ETC
NORMTEGNING			Dato: 09.09.13 Målestokk: 1:10 Format: A3
TRONDHEIM KOMMUNE			Tegn.nr. TK-0 12 Rev.