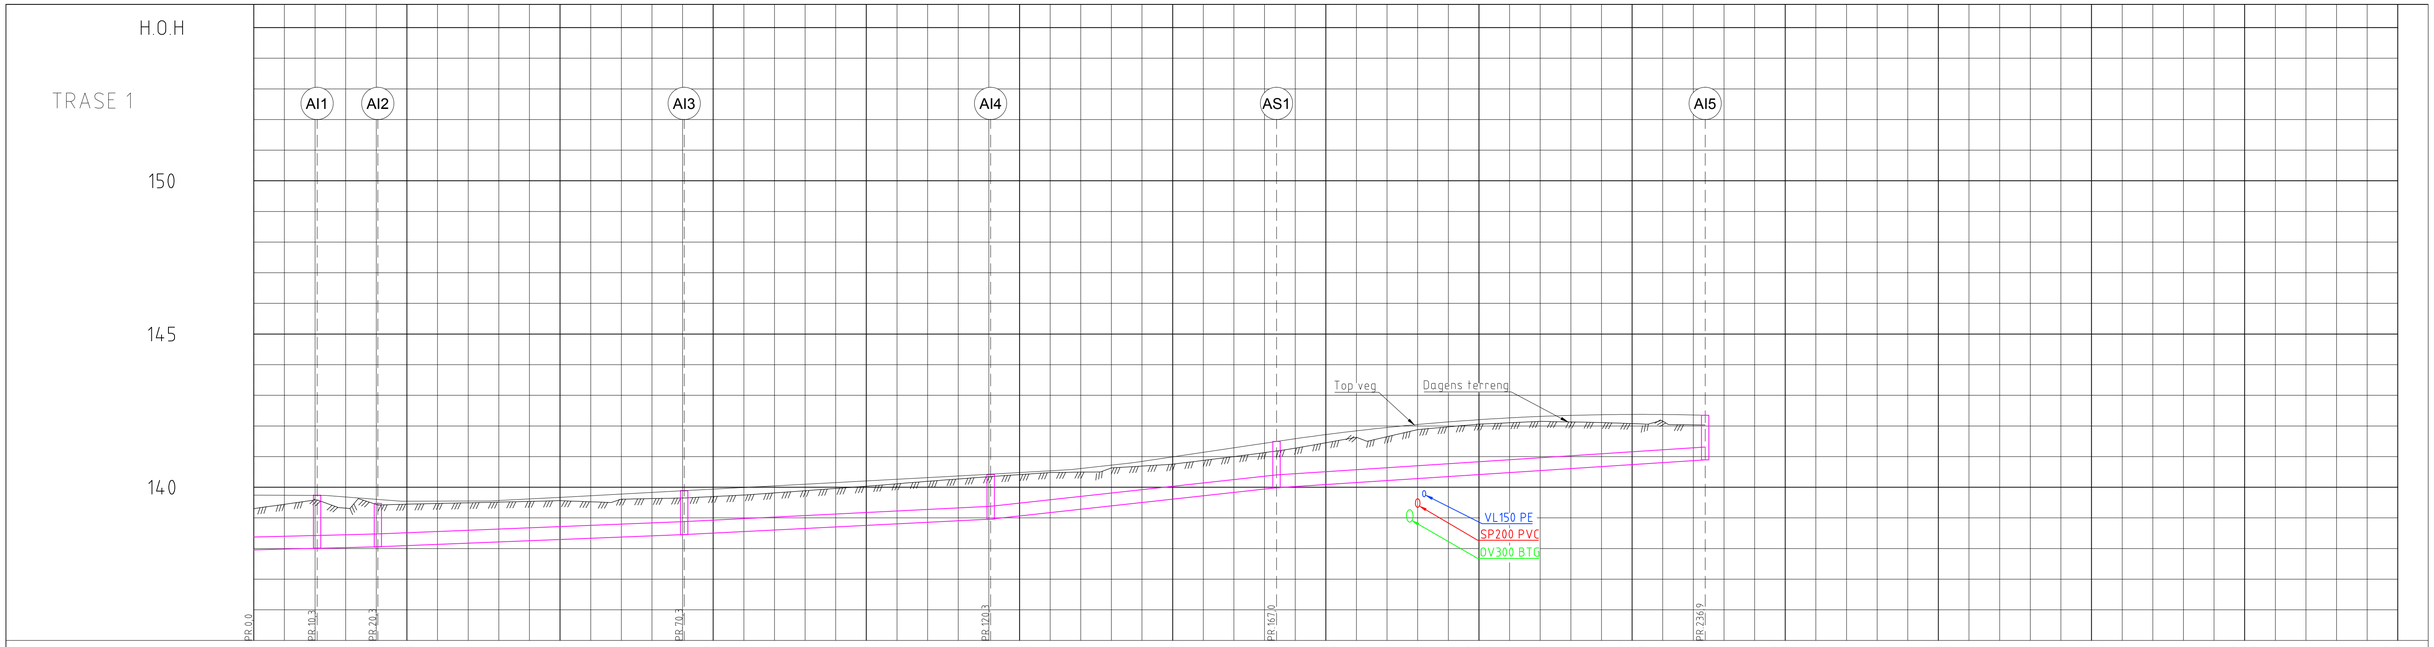
H.O.H
TRASE 1
150
145
140
AI1
AI2
AI3
AI4
AS1
AI5
Topp veg
Dagens terreng
VL150 PE
SP200 PVC
OV300 BTG
PR 0.0
PR 10.3
PR 20.3
PR 70.3
PR 120.3
PR 167.0
PR 236.9
0
25
50
75
100
125
150
175
200
225
250
275
300
325
350

| | | |